



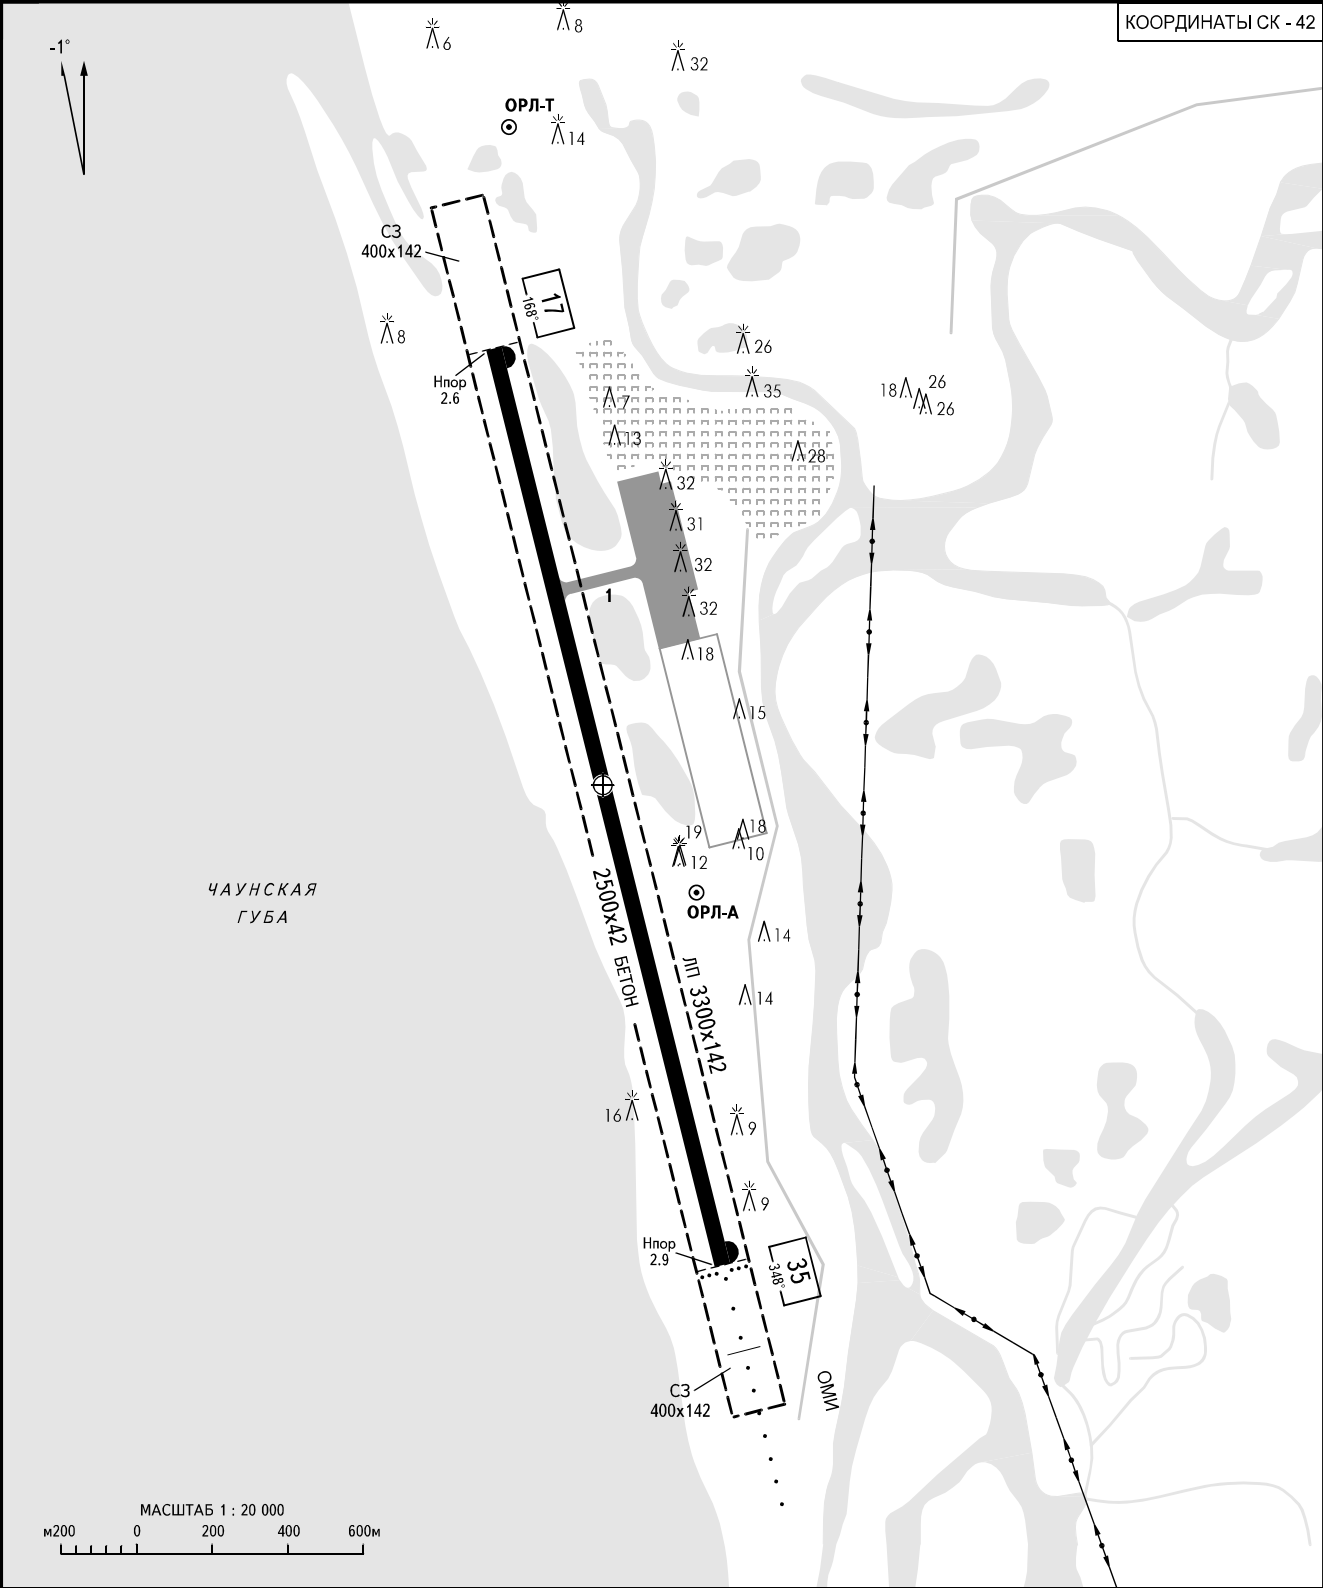


ВПП	НАПРАВЛЕНИЕ (ИСТИННОЕ)	ПОРОГ ВПП	НЕСУЩАЯ СПОСОБНОСТЬ
17	166.85°	69°47.6'N 170°35.2'E	PCN 23/R/A/X/T
35	346.85°	69°46.3'N 170°36.1'E	

ПРЕВЫШЕНИЯ И
РАЗМЕРЫ В МЕТРАХ
НАПРАВЛЕНИЕ МАГНИТНОЕ

МАРКИРОВКА ВПП 17 / 35 И ВЫВОДНЫХ РД

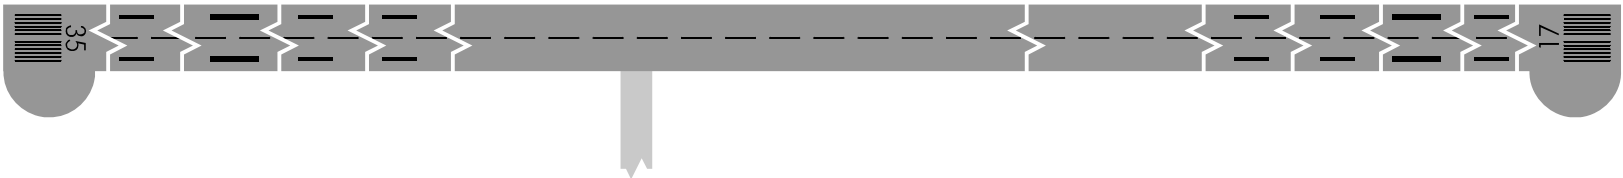


СВЕТООБОРУДОВАНИЕ ВПП 17 / 35 И ВЫВОДНЫХ РД

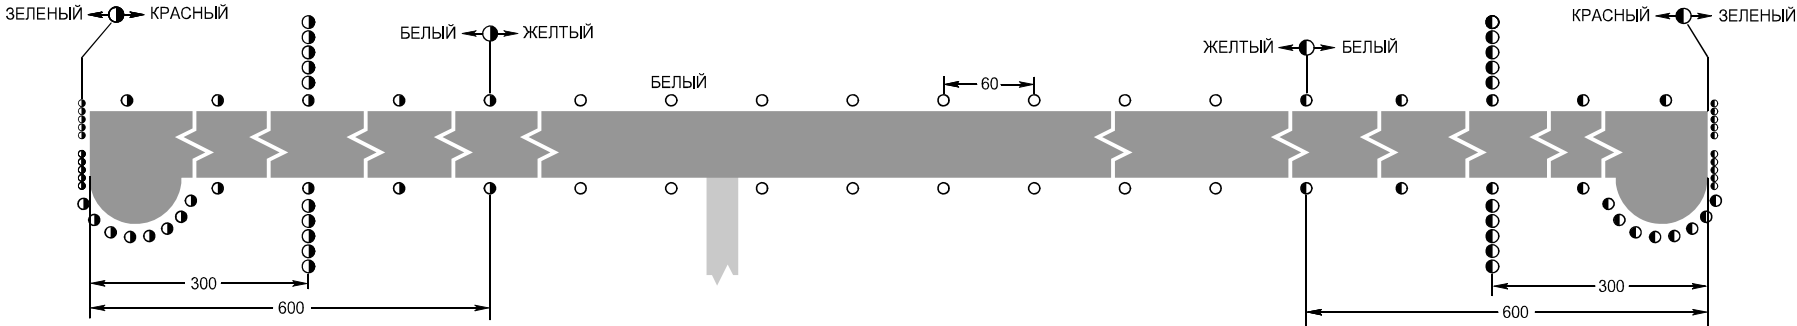

АЭРОДРОМНОЕ СВЕТООБОРУДОВАНИЕ

ВПП: Граница - белые огни, последние 600м - желтые
Порог ВПП: Зеленые

РАЗМЕРЫ В МЕТРАХ

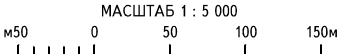


КАРТА АЭРОДРОМНЫХ
ПРЕПЯТСТВИЙ - ICAO

ТИП **A** (ЭКСПЛУАТАЦИОННЫЕ ОГРАНИЧЕНИЯ)

РАЗМЕРЫ И ПРЕВЫШЕНИЯ В МЕТРАХ

ПЕВЕК, РОССИЯ
ПЕВЕК
ВПП 17/35

МАГНИТНОЕ СКЛОНЕНИЕ 1°3

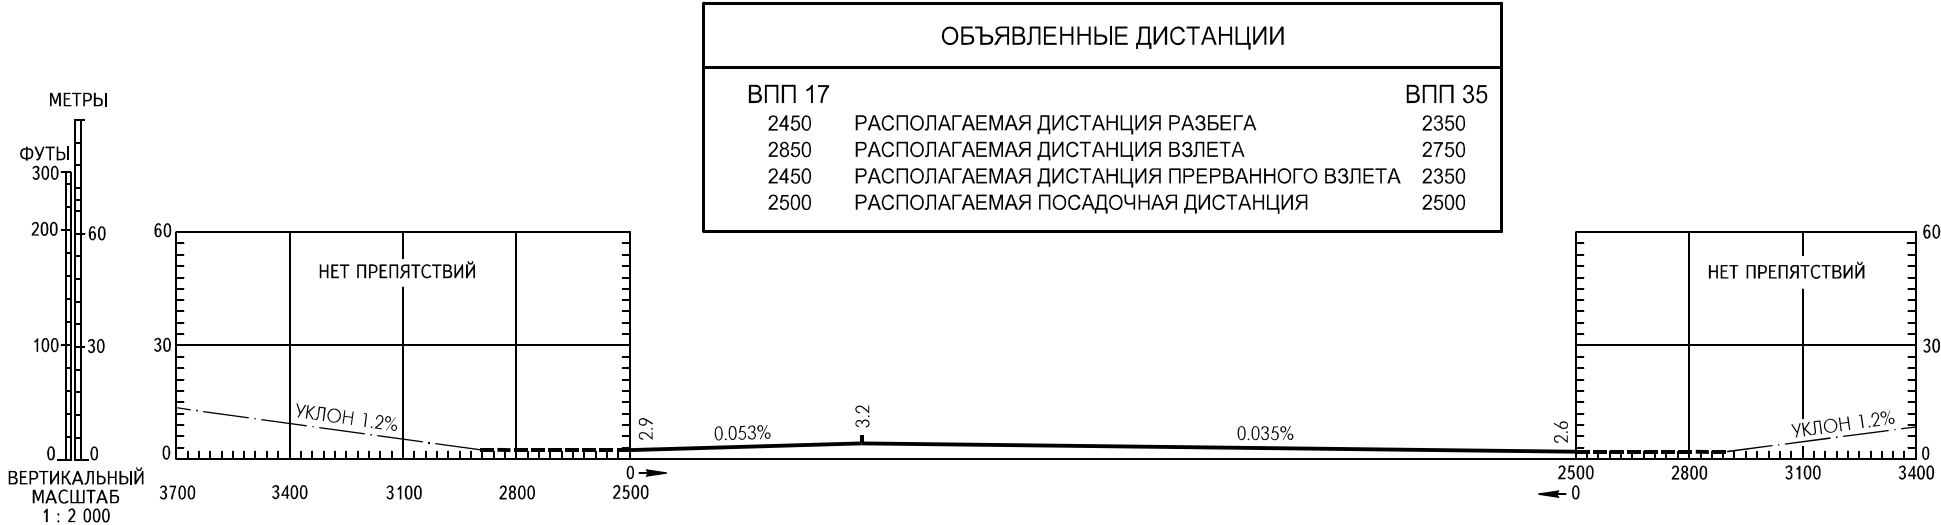

ВПП 17

2450

РАСПОЛАГАЕМАЯ ДИСТАНЦИЯ РАЗБЕГА

2850

РАСПОЛАГАЕМАЯ ДИСТАНЦИЯ ВЗЛЕТА

2450

РАСПОЛАГАЕМАЯ ДИСТАНЦИЯ ПРЕРВАННОГО ВЗЛЕТА

2500

РАСПОЛАГАЕМАЯ ПОСАДОЧНАЯ ДИСТАНЦИЯ

ВПП 35

2350

РАСПОЛАГАЕМАЯ ДИСТАНЦИЯ ВЗЛЕТА

2750

РАСПОЛАГАЕМАЯ ДИСТАНЦИЯ ПРЕРВАННОГО ВЗЛЕТА


2350

РАСПОЛАГАЕМАЯ ПОСАДОЧНАЯ ДИСТАНЦИЯ

2500


НЕТ ПРЕПЯТСТВИЙ

НЕТ ПРЕПЯТСТВИЙ

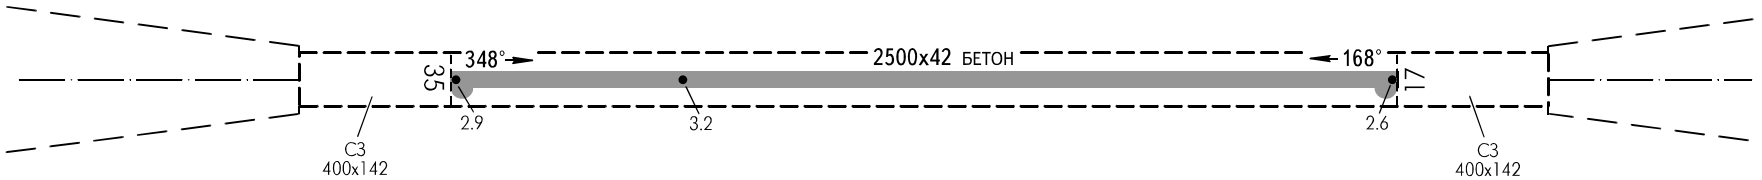ВЕРТИКАЛЬНЫЙ
МАСШТАБ
1 : 2 000

УСЛОВНЫЕ ОБОЗНАЧЕНИЯ	



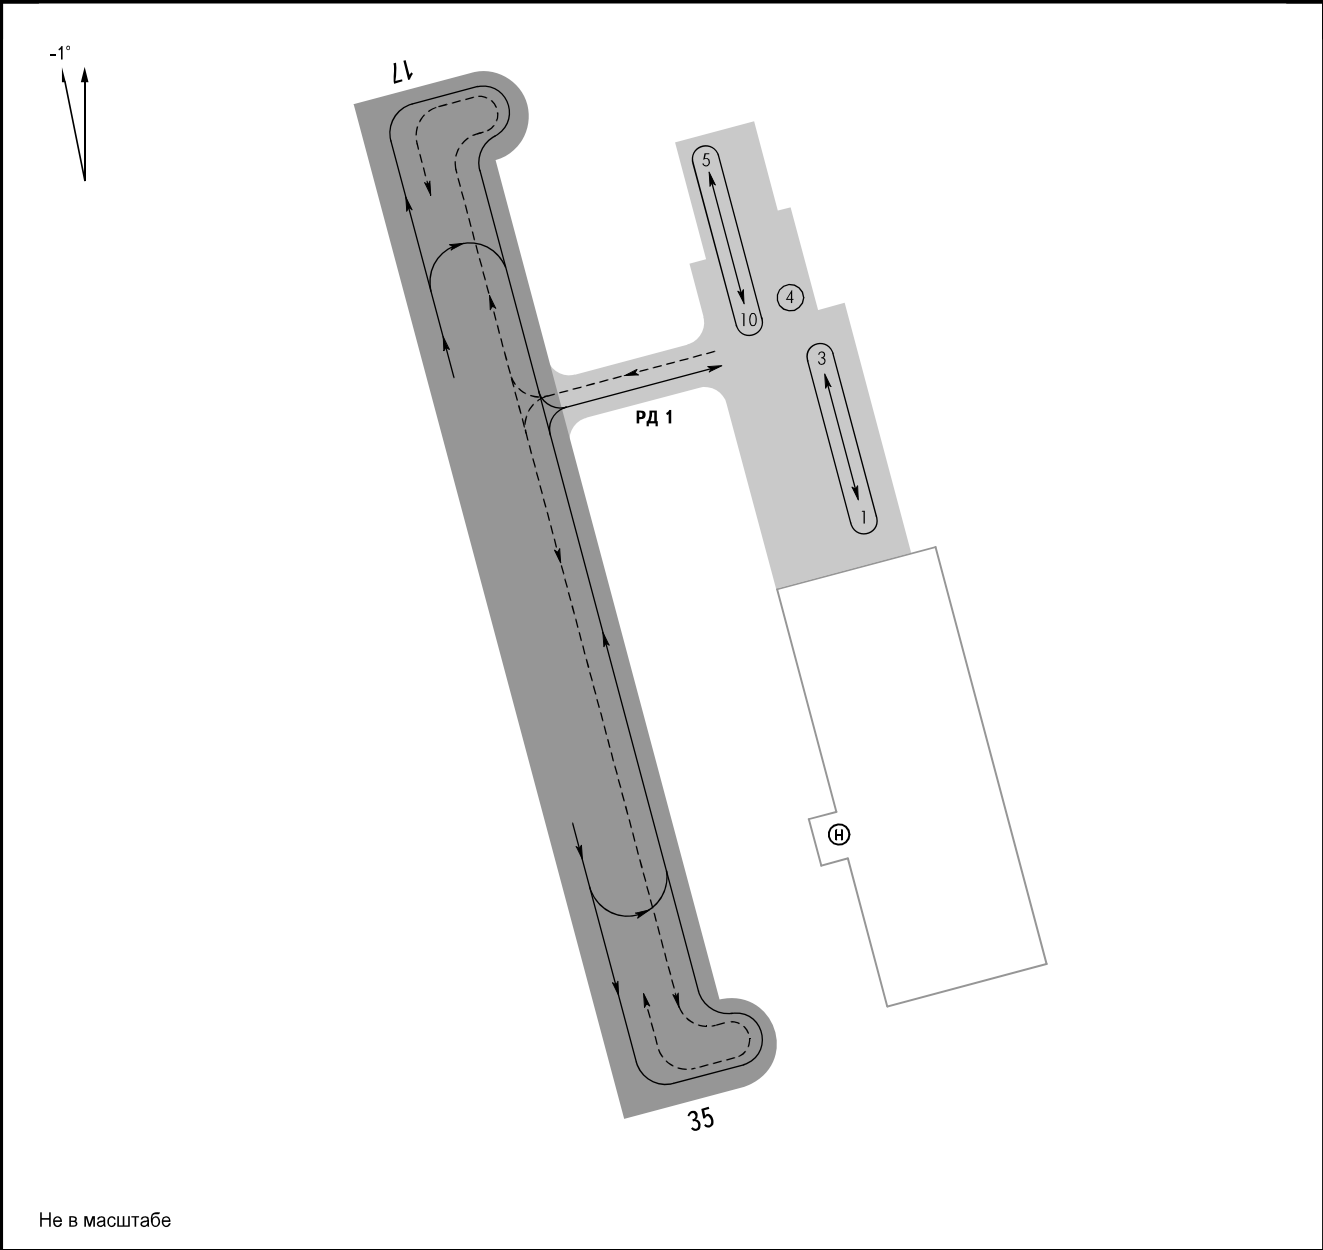

Не в масштабе

ПЕРРОН:

Покрытие: - Бетон
МС 1-3
Прочность: - PCN 26/R/A/W/T
МС 4-10
Прочность: - PCN 11/R/A/W/T

РУЛЕЖНАЯ ДОРОЖКА:

Ширина: 1 - 21м
Покрытие: 1 - Бетон
Прочность: 1 - PCN 23/R/A/X/T

ПРЕДУПРЕЖДЕНИЯ:

1. Руление ВС по РД 1 производить на скорости не более 30км/ч.
2. ВС с расстоянием между внешними двигателями 30м и более руление осуществлять на тяге внутренних двигателей.
3. На МС, закрепленных по типам ВС, могут устанавливаться ВС классом ниже.
4. Средства для эвакуации ВС B737-200, B737-700, B757-200, а также других ВС иностранного производства на аэродроме отсутствуют. В случае потери ВС возможности самостоятельного руления, указанные средства предоставляются авиакомпанией, выполняющей полет.

Тип ВС:

Ан-12, Ил-18, Ил-76Т, Ил-76ТД, Ту-134,
Ту-154, Ту-204, Ту-204-100, Ту-204С,
Ту-214, B737-200, B737-700, B757-200
Ан-24, Ан-26, Ан-30, Ан-72,
Ан-74, Як-40, Як-42
Ан-2, Ан-3, Ан-28, Ми-8
Falcon 900 и его модификации


СТОЯНКИ:


1, 2
3, 4
5-10, H
1-4


ПЕВЕК, РОССИЯ

ПЕВЕК

ПЕЛЕНГИ И НАПРАВЛЕНИЯ МАГНИТНЫЕ
АБСОЛЮТНАЯ, ОТНОСИТЕЛЬНАЯ ВЫСОТЫ И ПРЕВЫШЕНИЯ В МЕТРАХ
РАССТОЯНИЯ В КИЛОМЕТРАХ

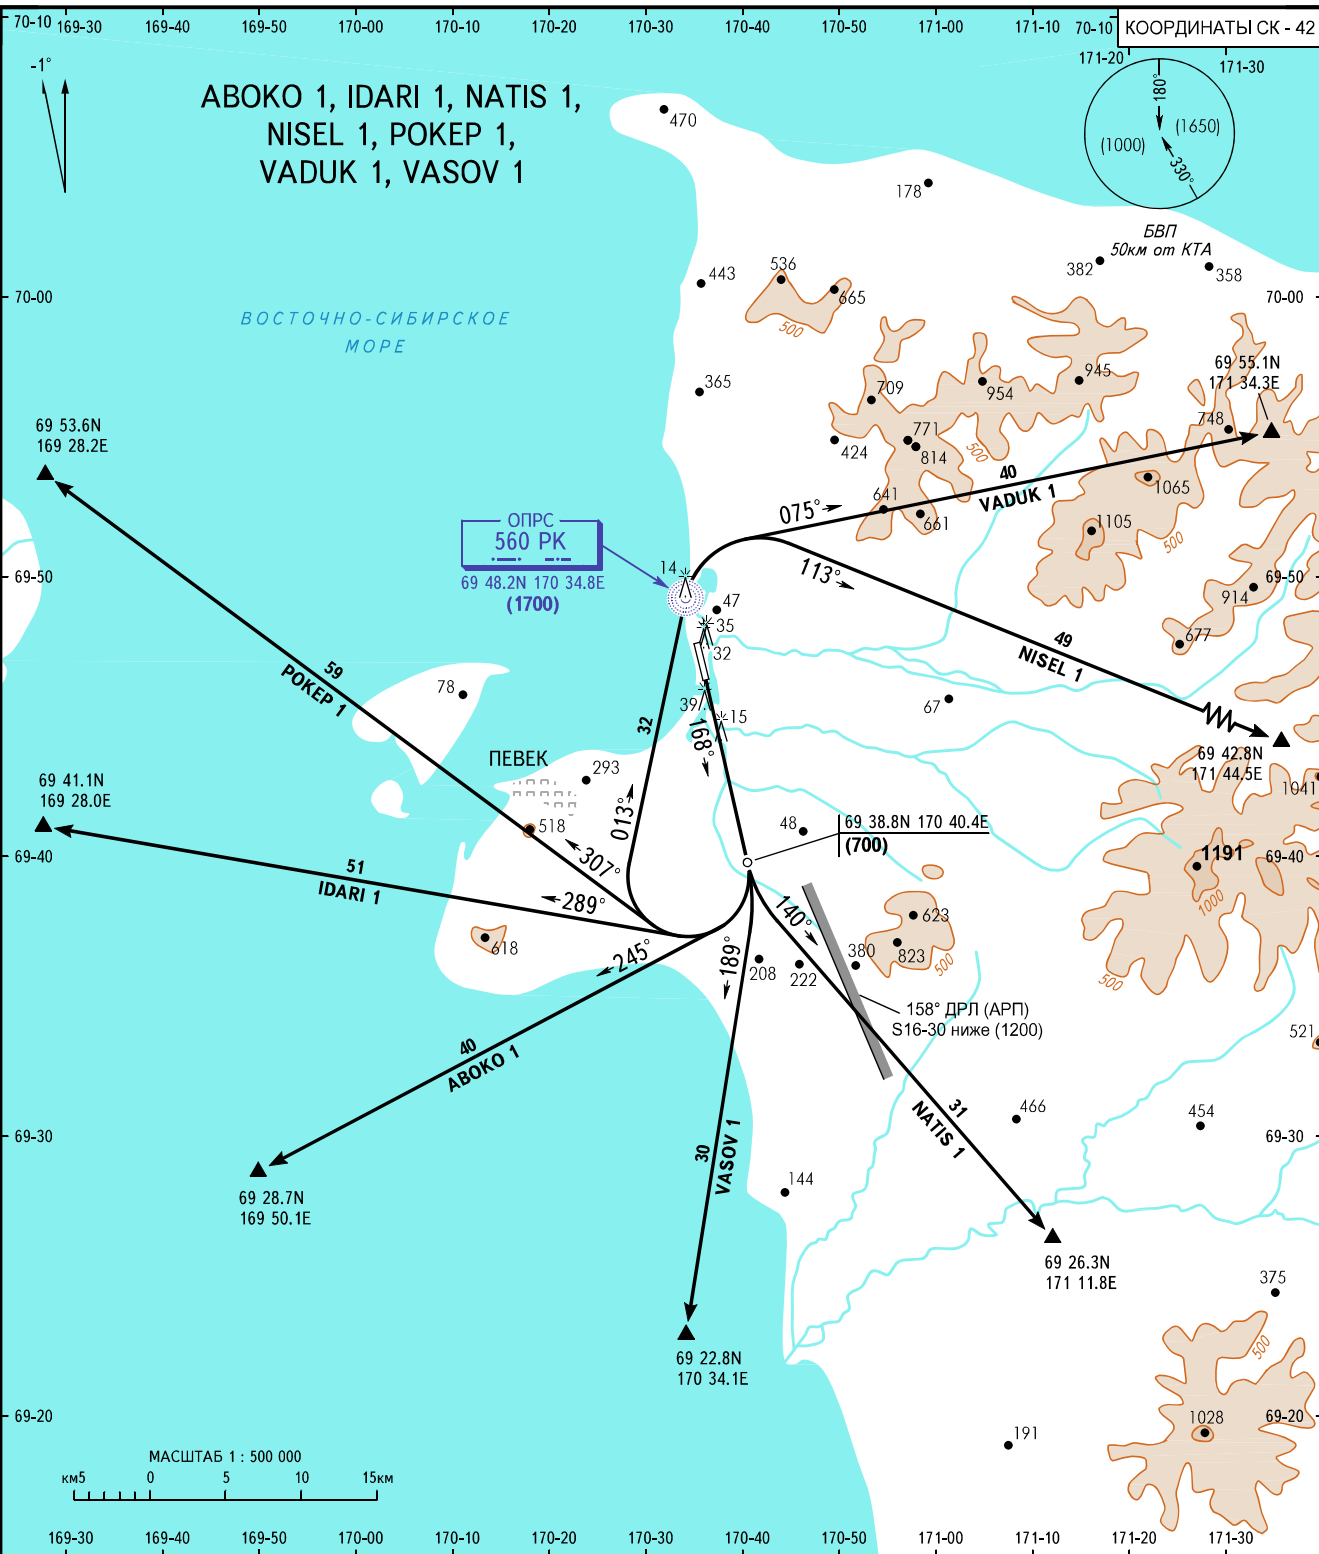

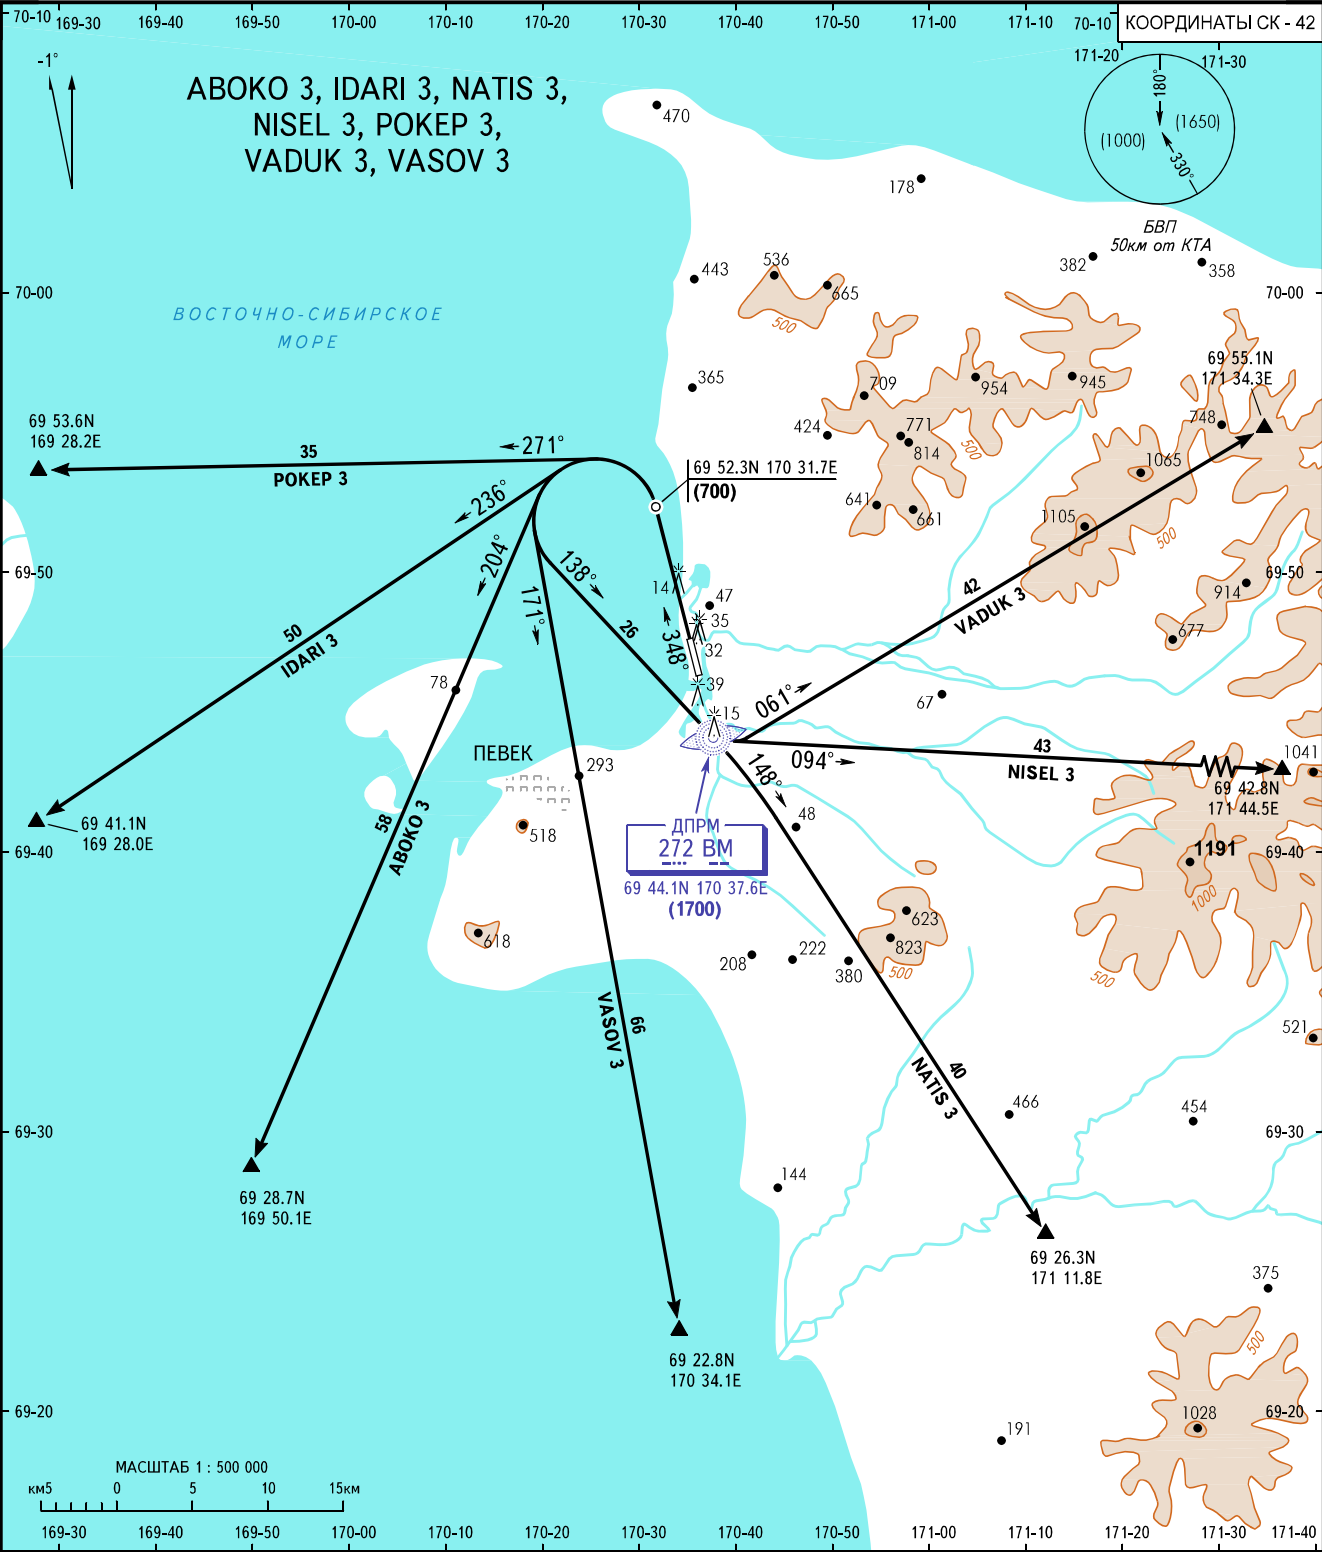

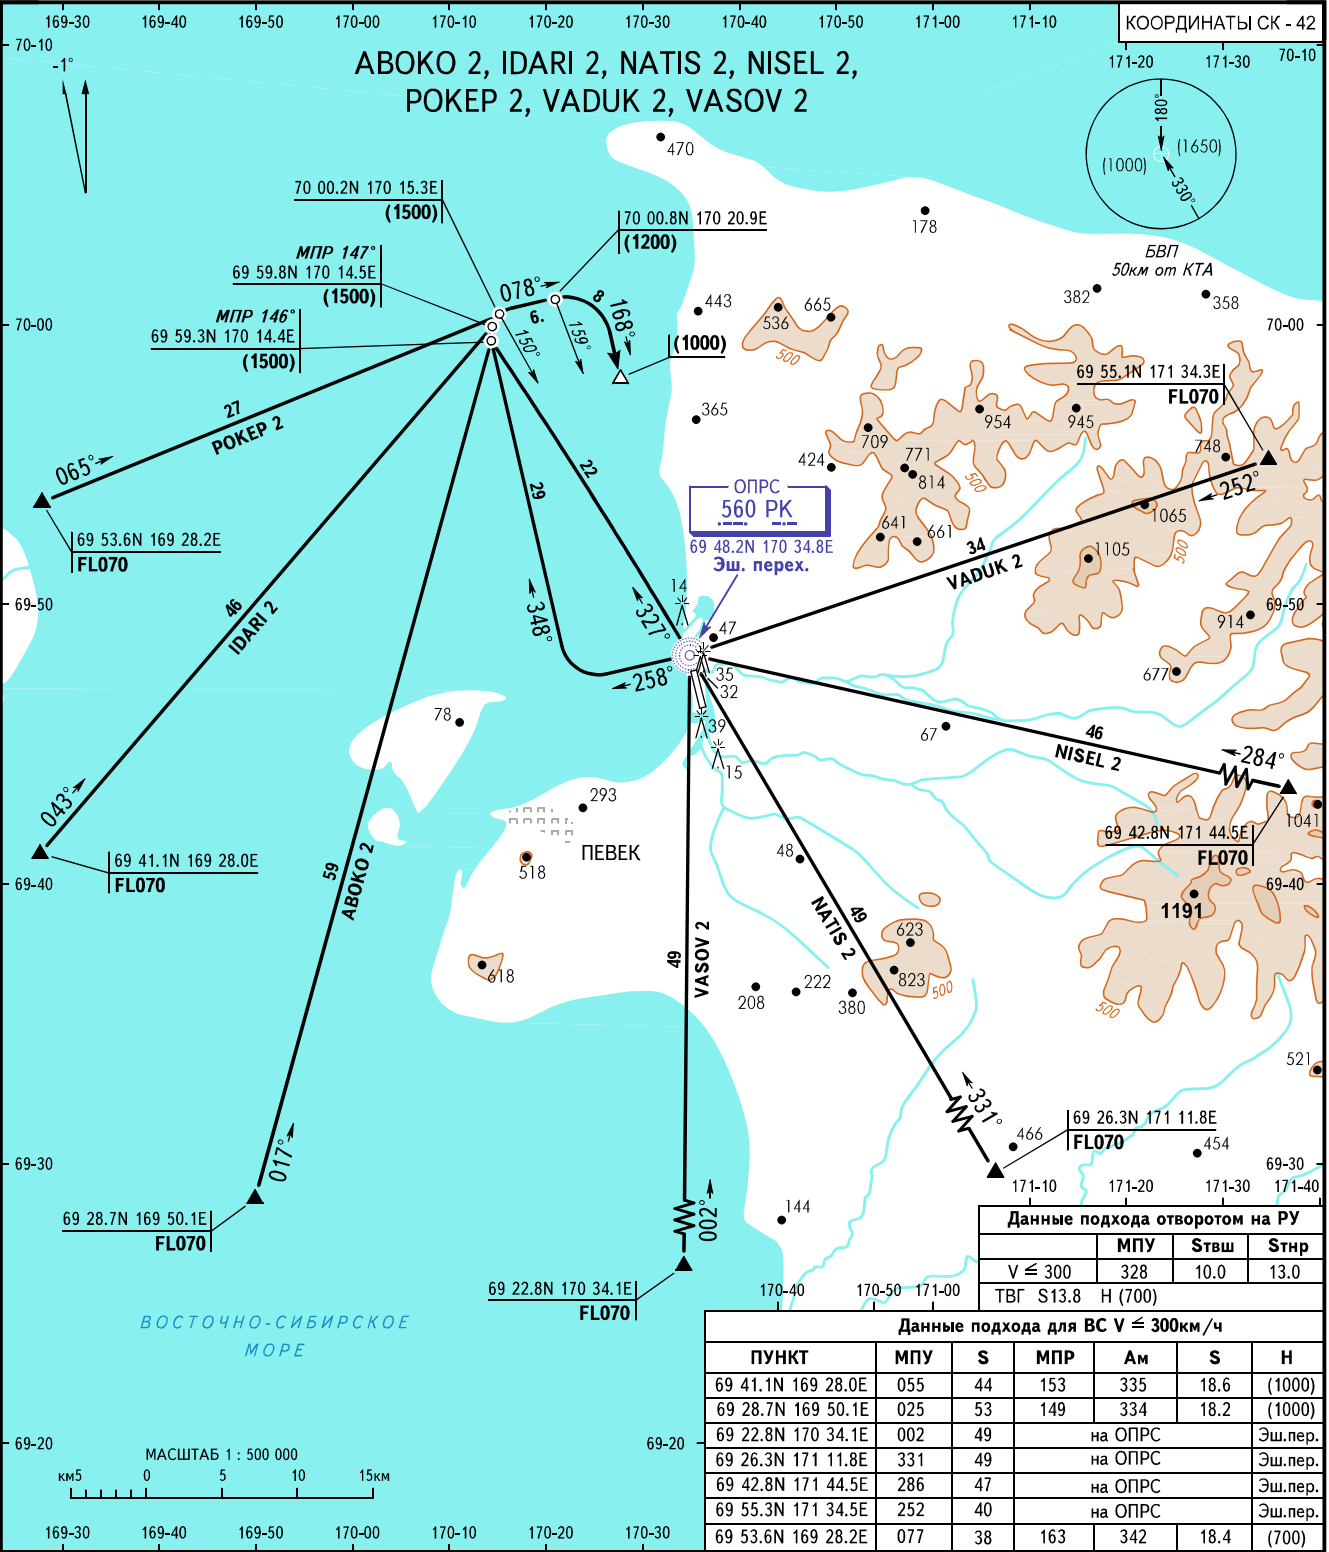


КАРТА СТАНДАРТНОГО ПРИБЫТИЯ ПО ПРИБОРАМ - ICAO

ЭШЕЛОН
ПЕРЕХОДА: ❶

ПЕВЕК, РОССИЯ

ΠΕΒΕΚ

ВПП 35

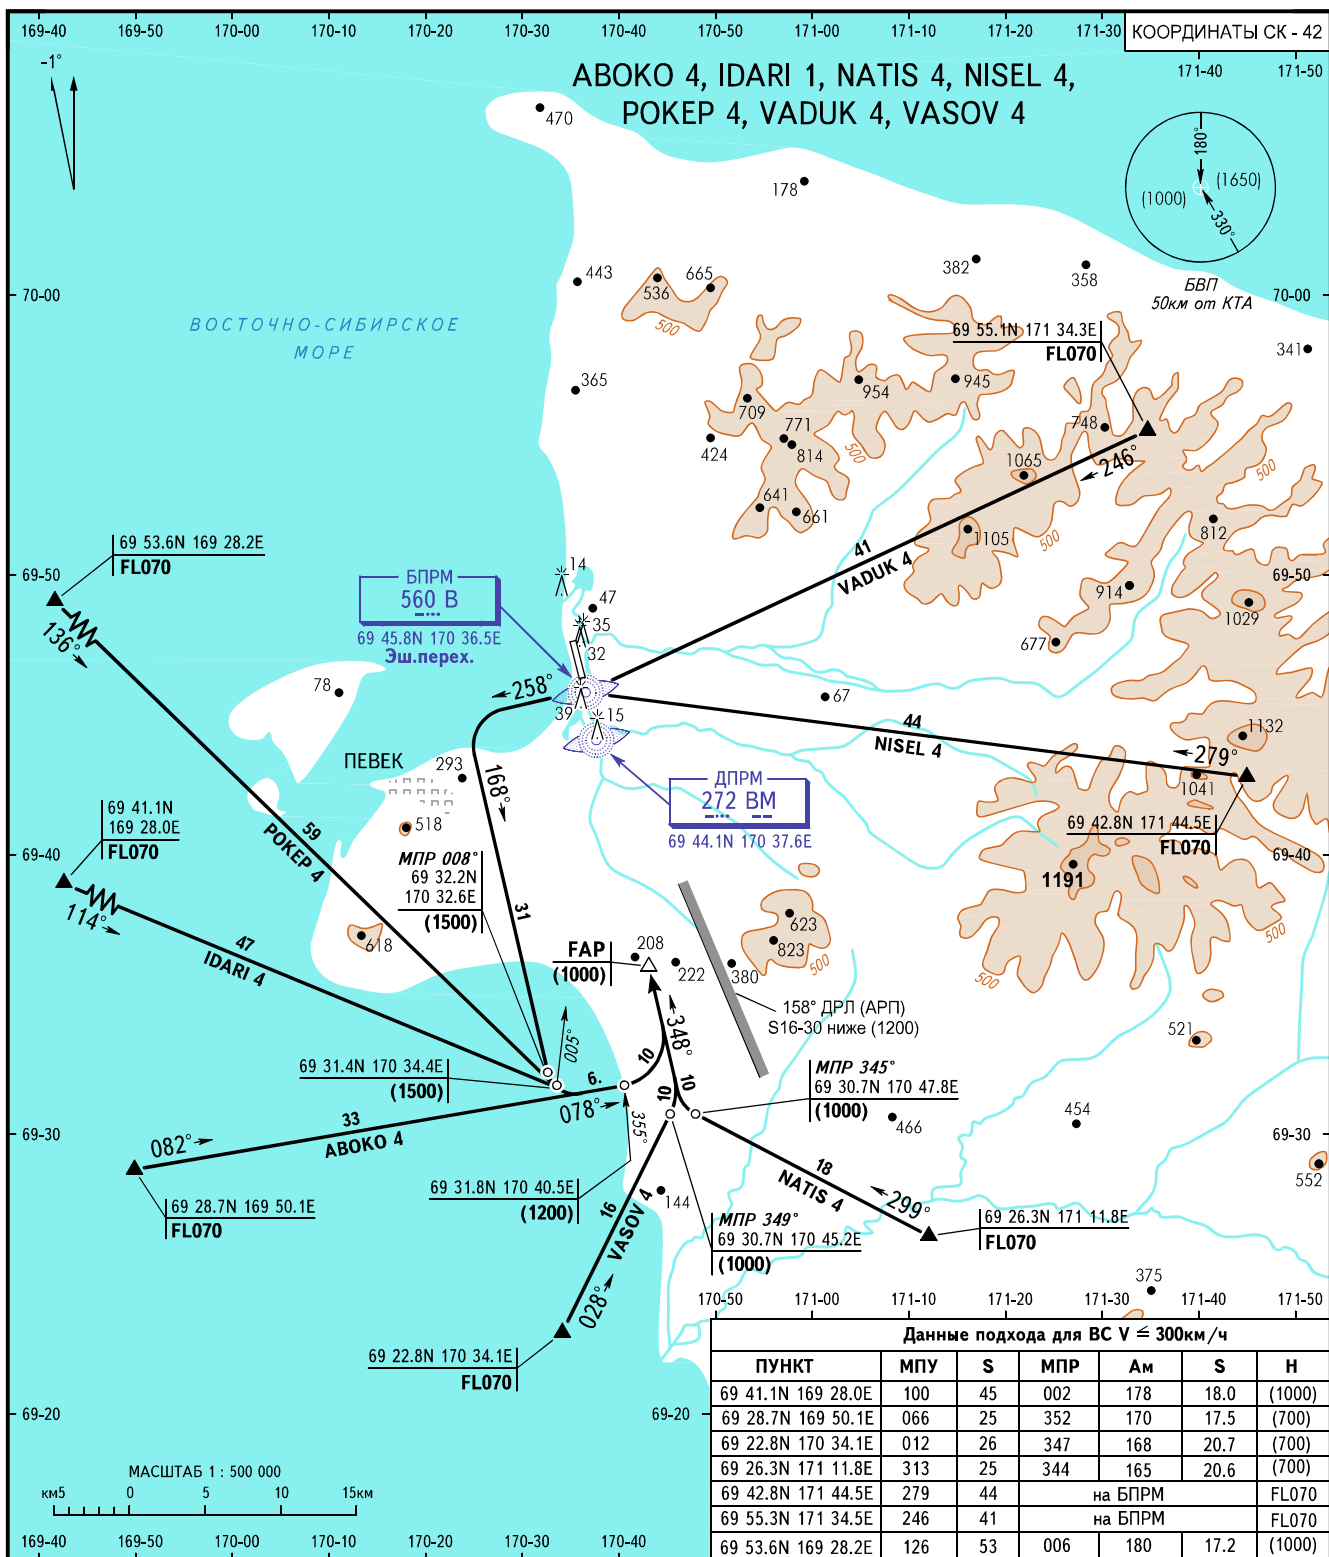

РАЙОН	134.100
КРУГ	124.200

1 ЭШЕЛОН ПЕРЕХОДА:

- FL070 при $R_{\text{азр.}} \geq 760 \text{ мм.рт.ст.}$
- FL080 при $760 \text{ мм.рт.ст.} > R_{\text{азр.}} \geq 733 \text{ мм.рт.ст.}$
- FL090 при $R_{\text{азр.}} < 733 \text{ мм.рт.ст.}$

ПРЕДУПРЕЖДЕНИЯ:



При отсутствии непрерывного РЛК по ДРЛ ВС выходят на ДПРМ (БПРМ) на высоте эшелона перехода и ПРАВЫМ разворотом вписываются в данную схему.

ПЕЛЕНГИ И НАПРАВЛЕНИЯ МАГНИТНЫЕ
АБСОЛЮТНАЯ, ОТНОСИТЕЛЬНАЯ ВЫСОТЫ И ПРЕВЫШЕНИЯ В МЕТРАХ
РАССТОЯНИЯ В КИЛОМЕТРАХ


КАРТА ЗАХОДА
НА ПОСАДКУ
ПО ПРИБОРАМ - ICAO

КРУГ124.200

ПЕВЕК, РОССИЯ
ПЕВЕК
ILS ВПП 35

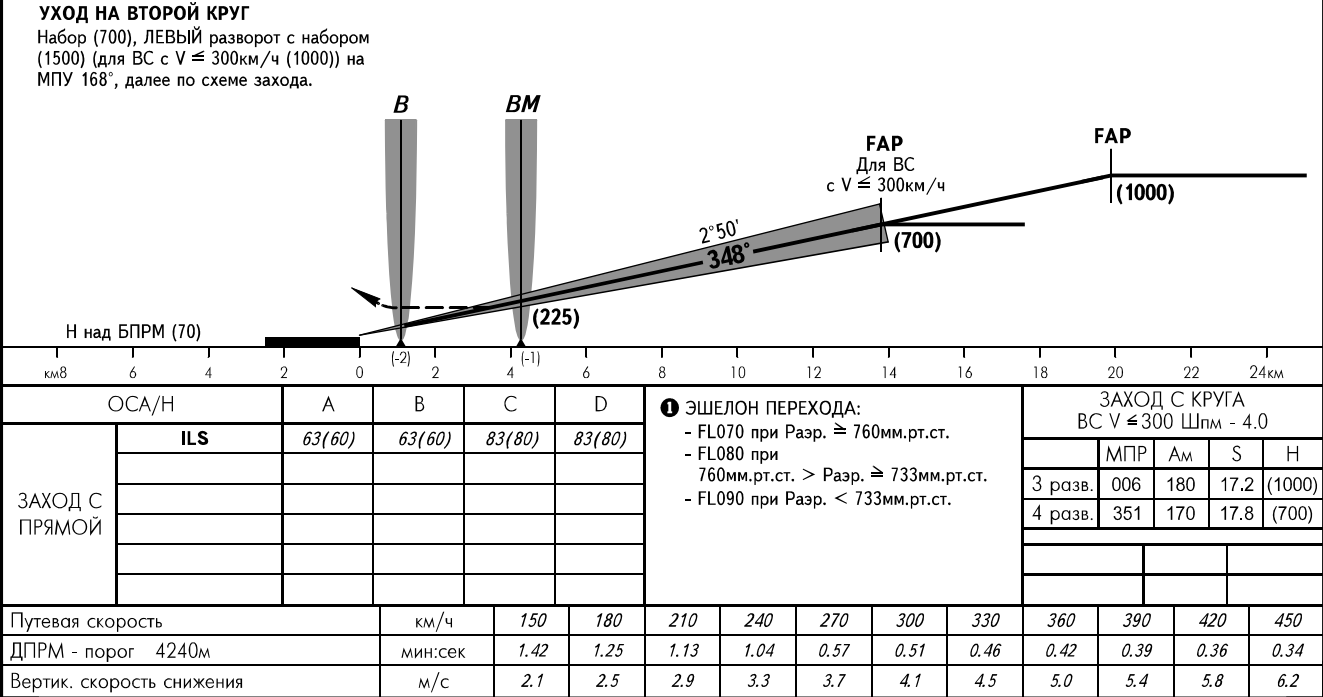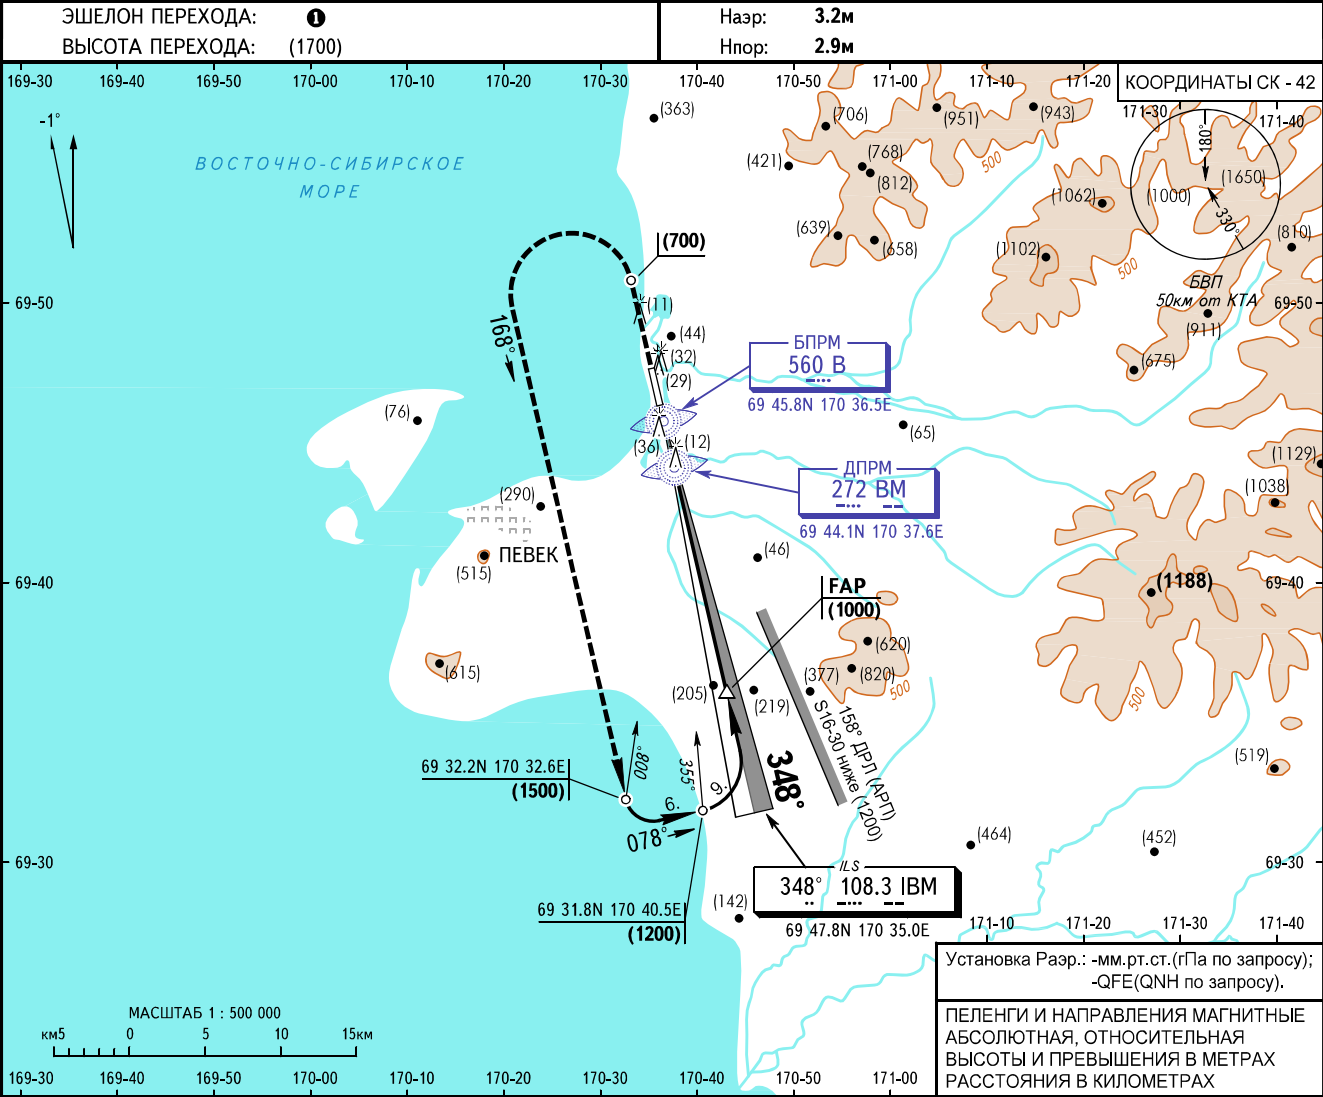

ПЕВЕК, РОССИЯ
ПЕВЕК
ОПРС ВПП 17


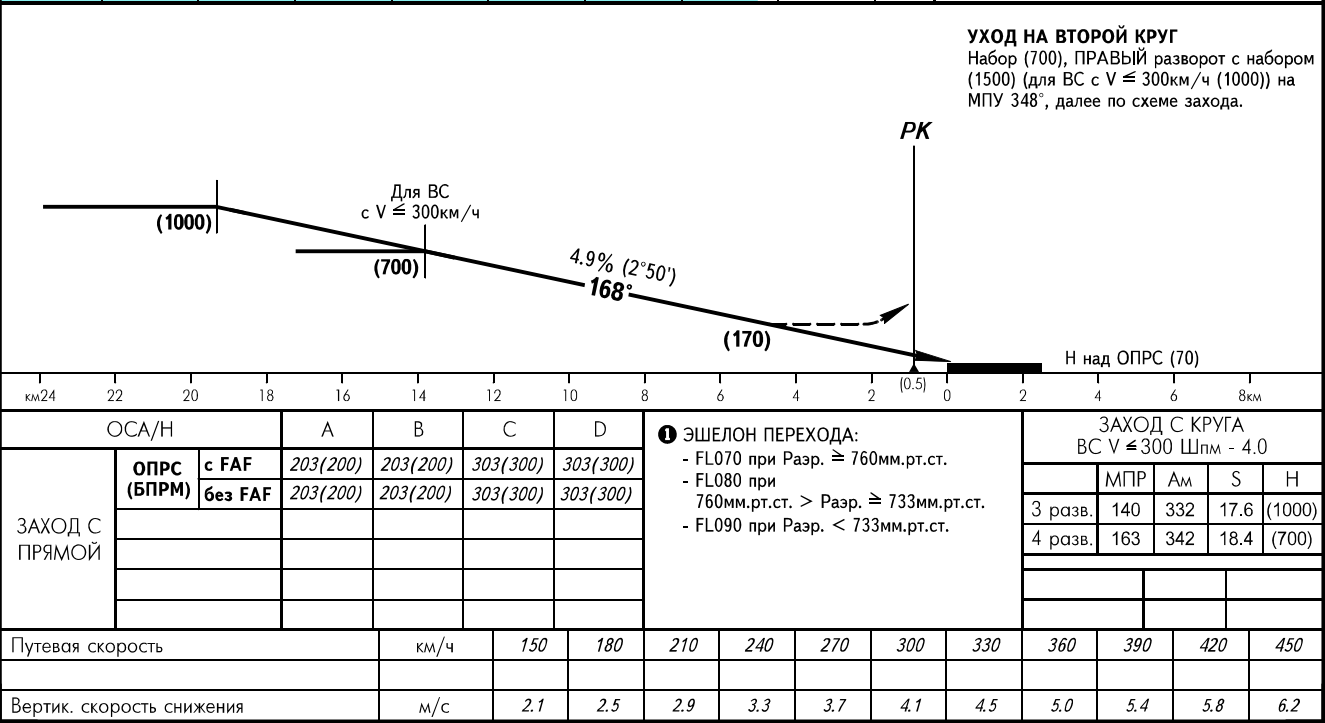


ИЗМ: ОСА/Н, препятствия, система координат

КАРТА ЗАХОДА
НА ПОСАДКУ
ПО ПРИБОРАМ - ICAO

КРУГ124.200

ПЕВЕК, РОССИЯ
ПЕВЕК
ОСП, ОПРС ВПП 35

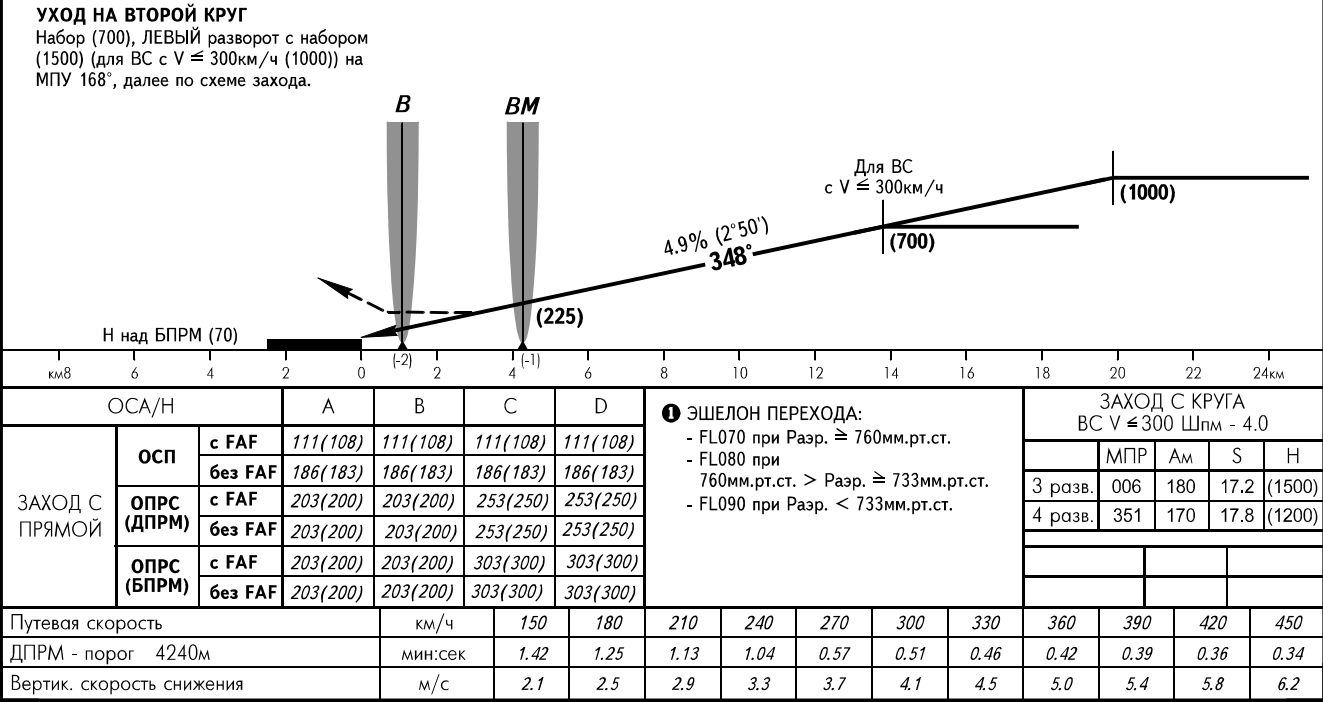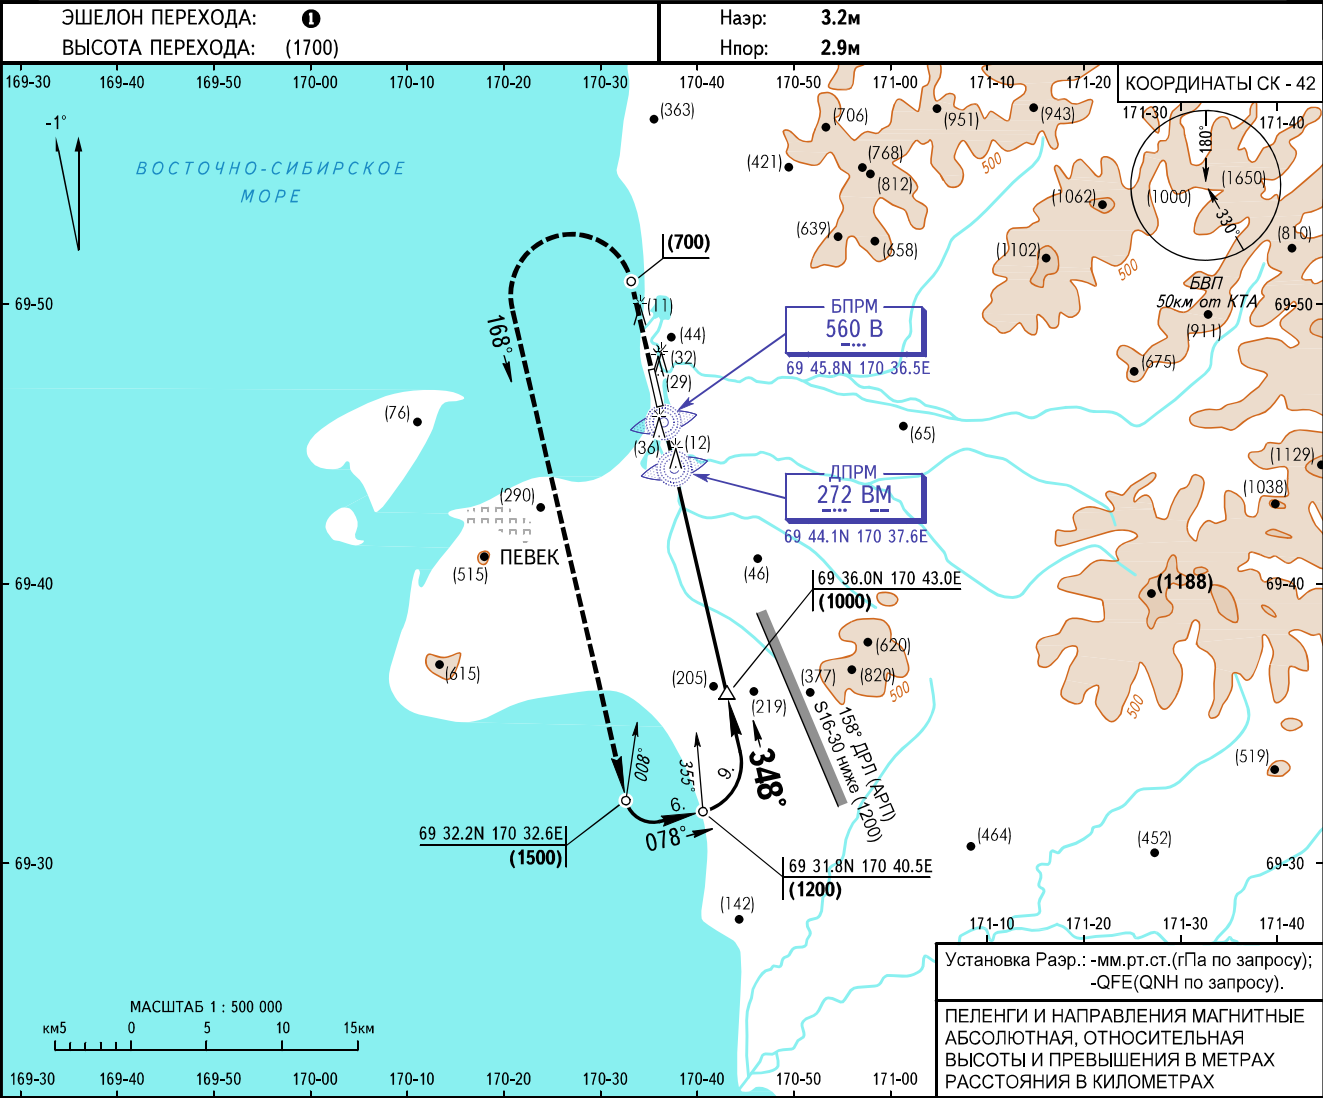

УХМП
УНМР

АД 2.1
AD 2.1

ИНДЕКС МЕСТОПОЛОЖЕНИЯ И НАЗВАНИЕ АЭРОДРОМА.
AERODROME LOCATION INDICATOR AND NAME.

УХМП ПЕВЕК
УНМР PEVEK

УХМП
УНМР

АД 2.2
AD 2.2

ГЕОГРАФИЧЕСКИЕ И АДМИНИСТРАТИВНЫЕ ДАННЫЕ ПО АЭРОДРОМУ.
AERODROME GEOGRAPHICAL AND ADMINISTRATIVE DATA.

1.	Контрольная точка и координаты местоположения на АД ARP coordinates and site at AD	69 47.0с 170 35.7в. В центре ВПП 69 47.0N 170 35.7E. In the centre of RWY
2.	Направление и расстояние от города Direction and distance from city	15.5 км СВ г. Певек 15.5 km NE of Pevek
3.	Превышение/расчетная температура Elevation/Reference temperature	3.21 м/12.7°С 3.21 m/12.7°С
4.	Волна геоида в месте превышения аэродрома Geoid undulation at AD ELEV PSN	
5.	Магнитное склонение/годовые изменения MAG VAR/Annual change	1°З 1°W
6.	Администрация АД: адрес, телефон, телефакс, телекс, AFS AD Administration: address, telephone, telefax, telex, AFS	686610, Россия, г. Певек, Чукотский АО п. Апапельгино, ул. Чкалова 1. 1, Ulitsa Chkalova, Poselok Apapelgino, Chukotskiy AO, gorod Pevek, 686610, Russia. Тел./Tel.: (42737) 92-4-50 Факс/Fax: (42737) 4-17-14, 92-3-19 АФТН/AFTN: УХМПЫДЫЬ/УНМРҮДҮХ
7.	Вид разрешенных полетов Types of traffic permitted	ППП/ПВП IFR/VFR
8.	Примечания Remarks	Система координат СК-42. SK-42 coordinate system.

УХМП
УНМР

АД 2.3
AD 2.3

ЧАСЫ РАБОТЫ.
OPERATIONAL HOURS.

1.	Администрация АД AD Administration	2100-0600, СБ, ВС, праздники – не работает 2100-0600, SAT, SUN, HOL – U/S
2.	Таможня и иммиграционная служба Customs and immigration	2100-0600, СБ, ВС, праздники – не работает 2100-0600, SAT, SUN, HOL – U/S
3.	Медицинская и санитарная служба Health and sanitation	2100-0600, СБ, ВС, праздники – не работает 2100-0600, SAT, SUN, HOL – U/S
4.	Бюро САИ, информационно-консультативное обслуживание по типу Брифинг AIS Briefing Office	2100-0600, СБ, ВС, праздники – не работает 2100-0600, SAT, SUN, HOL – U/S
5.	Бюро информации ОВД (ARO) ATS Reporting Office (ARO)	2100-0600, СБ, ВС, праздники – не работает 2100-0600, SAT, SUN, HOL – U/S
6.	Метеорологическое бюро по инструктажу MET Briefing Office	2100-0600, СБ, ВС, праздники – не работает 2100-0600, SAT, SUN, HOL – U/S
7.	ОВД ATS	2100-0600, СБ, ВС, праздники – не работает 2100-0600, SAT, SUN, HOL – U/S
8.	Заправка топливом Fuelling	2100-0600, СБ, ВС, праздники – не работает 2100-0600, SAT, SUN, HOL – U/S
9.	Обслуживание Handling	2100-0600, СБ, ВС, праздники – не работает 2100-0600, SAT, SUN, HOL – U/S
10.	Безопасность Security	2100-0600, СБ, ВС, праздники – не работает 2100-0600, SAT, SUN, HOL – U/S
11.	Противообледенение De-icing	Нет NIL
12.	Примечания Remarks	1. Регламент работы АД: 2100-0600, СБ, ВС, праздники – не работает AD OPR HR: 2100-0600, SAT, SUN, HOL – U/S 2. Тм=UTC+12 часов LT=UTC+12 HR

УХМП АД 2.4 СЛУЖБЫ И СРЕДСТВА ПО ОБСЛУЖИВАНИЮ.
UHMP AD 2.4 HANDLING SERVICES AND FACILITIES.

1.	Погрузочно-разгрузочные средства Cargo-handling facilities	Имеются AVBL
2.	Типы топлива/масел Fuel/oil types	ТС – 1/турбоникойл TS – 1/turbonikoil
3.	Средства заправки топливом/емкость Fuelling facilities/capacity	Имеются AVBL
4.	Средства по удалению льда De-icing facilities	Нет NIL
5.	Места в ангаре для прибывающих ВС Hangar space for visiting aircraft	Нет NIL
6.	Ремонтное оборудование для прибывающих ВС Repair facilities for visiting aircraft	Мелкий ремонт Minor repairs
7.	Примечания Remarks	Нет NIL

УХМП АД 2.5 СРЕДСТВА ДЛЯ ОБСЛУЖИВАНИЯ ПАССАЖИРОВ.
UHMP AD 2.5 PASSENGER FACILITIES.

1.	Гостиницы Hotels	Имеются в городе. AVBL in the city.
2.	Рестораны Restaurants	Имеются в городе. AVBL in the city.
3.	Транспортное обслуживание Transportation	Автобус. Buses.
4.	Медицинское обслуживание Medical facilities	Медпункт в аэровокзале, больницы в городе. Aid post at Airport Terminal, hospitals in the city.
5.	Банк и почтовое отделение Bank and Post Office	Имеются в городе. AVBL in the city.
6.	Туристическое бюро Tourist Office	Нет NIL
7.	Примечания Remarks	Нет NIL

УХМП АД 2.6 АВАРИЙНО-СПАСАТЕЛЬНАЯ И ПРОТИВОПОЖАРНАЯ СЛУЖБЫ.
UHMP AD 2.6 RESCUE AND FIRE FIGHTING SERVICES.

1.	Категория аэродрома по противопожарному оснащению AD category for fire fighting	кат.6 CAT 6
2.	Аварийно-спасательное оборудование Rescue equipment	Имеется AVBL
3.	Возможности по удалению ВС, потерявших способность двигаться Capability for removal of disabled aircraft	Имеется AVBL
4.	Примечания Remarks	ВС иностранного производства эвакуируются средствами эксплуатанта. Foreign – made ACFT are evacuated by the facilities of the operator.

УХМП АД 2.7 СЕЗОННОЕ ИСПОЛЬЗОВАНИЕ ОБОРУДОВАНИЯ – УДАЛЕНИЕ ОСАДКОВ.
UHMP AD 2.7 SEASONAL AVAILABILITY – CLEARING.

1.	Виды оборудования для удаления осадков Types of clearing equipment	Нет NIL
2.	Очередность удаления осадков Clearance priorities	Нет NIL
3.	Примечания Remarks	Нет NIL

УХМП
УНМР

АД 2.8
АД 2.8

ДАННЫЕ ПО ПЕРРОНАМ, РД И МЕСТАМ ПРОВЕРОК.
APRONS, TAXIWAYS AND CHECK LOCATION DATA.

1.	Покрытие и прочность перронов Aprons surface and strength	Перрон/Apron: МС 1–3 – PCN 26/R/A/W/T МС/Stand: 1-3 – PCN 26/R/A/W/T 4–10 – PCN 11/R/A/W/T
2.	Ширина, покрытие и прочность РД TWY width, surface and strength	РД/TWY: 1 – 21 m, Бетон/Concrete, PCN 23/R/A/X/T
3.	Местоположение и превышение мест проверки высоты ACL location and elevation	ВПП RWY
4.	Местоположение точек проверки VOR/INS VOR/INS checkpoints	Нет NIL
5.	Примечания Remarks	Нет NIL

УХМП
УНМР

АД 2.9
АД 2.9

СИСТЕМЫ УПРАВЛЕНИЯ НАЗЕМНЫМ ДВИЖЕНИЕМ, КОНТРОЛЯ ЗА НИМ И СООТВЕТСТВУЮЩИЕ
МАРКИРОВОЧНЫЕ ЗНАКИ.
SURFACE MOVEMENT GUIDANCE, CONTROL SYSTEM AND MARKING.

1.	Использование опознавательных знаков мест стоянки ВС, указательных линий РД и системы визуального управления постановки на стоянки Use of aircraft stand ID signs, TWY guide lines, visual docking/parking guidance system of aircraft stands	Указательные знаки в местах входа на ВПП, обозначение РД, МС. Guidance sign boards at entrances to RWY, TWY, aircraft stands designators.
2.	Маркировочные знаки, огни ВПП и РД RWY and TWY marking and LGT	Маркировка порогов ВПП, зоны приземления, осевой линии, отметки фиксированных дистанций, края ВПП, цифрового значения МПУ, мест ожидания при рулении, осевая линия РД на всех РД. Marking of RWY thresholds, TDZ, centre line, fixed distances, RWY edge, landing magnetic track value, taxi holding positions, taxiway centre line on all taxiways.
3.	Огни линии «стоп» Stop bars	Линии «стоп» маркированы. Stop bars are marked.
4.	Примечания Remarks	Нет NIL

УХМП
УНМР

АД 2.10 АЭРОДРОМНЫЕ ПРЕПЯТСТВИЯ.
AD 2.10 AERODROME OBSTACLES.

В зонах захода на посадку и взлета In approach/TKOF areas				В зоне полета по кругу и на аэродроме In traffic circuit area and at AD			Примечания Remarks
1				2			3
ВПП/зона RWY/area	Тип препятствий Obstacle type	Превышение Elevation	Координаты Coordinates	Тип препятствий Obstacle type	Превышение Elevation	Координаты Coordinates	
Смотри раздел АД 2.1 УНМР карты. See AD 2.1 УНМР Charts.							

УХМП
УНМР

АД 2.11 ПРЕДОСТАВЛЯЕМАЯ МЕТЕОРОЛОГИЧЕСКАЯ ИНФОРМАЦИЯ.
AD 2.11 METEOROLOGICAL INFORMATION PROVIDED.

1.	Соответствующий метеорологический орган Associated MET Office	АМСГ Певек Aeronautical Meteorological Station (Civil) Pevek
2.	Часы работы и метеорологический орган по информации в другие часы Hours of service, MET Office outside hours	2000-0600, ПН, ВТ, СР – к/с на московские рейсы 2000-0600, MON, TUE, WED – H24 for flights to Moscow
3.	Орган, ответственный за составление TAF, сроки действия Office responsible for TAF preparation, periods of validity	АМСГ Певек 12-24 часа Aeronautical Meteorological Station (Civil) Pevek 12-24 HR
4.	Частота составления прогноза типа «тренд» Trend forecast interval of issuance	TREND 1 час TREND 1 HR
5.	Предоставляемые консультации/инструктаж Briefing/consultation provided	Индивидуальная консультация. Personal consultation.
6.	Предоставляемая полетная документация и используемые языки Flight documentation, language(s) used	Карты и тексты прогнозов по аэродромам. Рус. Charts, AD forecast texts. RUS
7.	Карты и другая информация, предоставляемая для инструктажа или консультации Charts and other information available for briefing or consultation	Бланки АВ-11, АВ-5, АВ-5А, карты ветра и температуры по высотам, карты АКП, предупреждение по аэродрому вылета, маршрутам и районам полетов, информация SIGMET, донесений с борта ВС, спутниковая информация. S, U ₈₅ -U ₂₀ , P ₈₅ -P ₂₀ , SWH, SWM, T
8.	Дополнительное оборудование, используемое для предоставления информации Supplementary equipment available for providing information	Нет NIL
9.	Органы ОВД, обеспечиваемые информацией ATS units provided with information	РЦ Певек, РЦ Шмидт, Круг ACC Pevek, ACC Shmidt, TWR
10.	Дополнительная информация Additional information (limitation of service, etc.)	Нет NIL

УХМП
УНМР

АД 2.12 ФИЗИЧЕСКИЕ ХАРАКТЕРИСТИКИ ВПП.
AD 2.12 RUNWAY PHYSICAL CHARACTERISTICS.

Обозначения ВПП Номер	ИПУ ВПП МПУ ВПП	Размеры ВПП (м)	Несущая способность (PCN) и поверхность ВПП и концевой полосы торможения	Координаты порога ВПП, конца ВПП Волна геоида порога ВПП	Превышение порогов, наибольшее превышение зоны приземления ВПП, оборудованных для точного захода
Designations RWY NR	TRUE & MAG BRG	Dimensions of RWY (m)	Strength (PCN) and surface of RWY and SWY	THR coordinates RWY end coordinates THR geoid undulation	THR elevation and highest elevation of TDZ of precision APCH RWY
1	2	3	4	5	6
17	166.85° 168.00°	2500x42	PCN 23/R/A/X/T Concrete	6947.6N 17035.2E 6946.3N 17036.1E	Порог 2.6 м THR 2.6 m
35	346.85° 348.00°	2500x42	PCN 23/R/A/X/T Concrete	6946.3N 17036.1E 6947.6N 17035.2E	Порог 2.9 м THR 2.9 m
Уклон ВПП и концевой полосы торможения Slope of RWY - SWY	Размеры концевой полосы торможения (м) SWY dimensions (m)	Размеры полос, свободных от препятствий (м) CWY dimensions (m)	Размеры летной полосы (м) Strip dimensions (m)	Свободная от препятствий зона OFZ	Примечания Remarks
7	8	9	10	11	12
See AOC type A	Нет/NIL	400x142	3300x142	Нет/NIL	Система координат СК-42. SK-42 coordinate system.
See AOC type A	Нет/NIL	400x142	3300x142	Нет/NIL	Система координат СК-42. SK-42 coordinate system.

УХМП
УНМР

АД 2.13
АД 2.13

ОБЪЯВЛЕННЫЕ ДИСТАНЦИИ.
DECLARED DISTANCES.

Обозначение ВПП RWY designator	Располагаемая длина разбега (м) TORA (m)	Располагаемая взлетная дистанция (м) TODA (m)	Располагаемая дистанция прерван- ного взлета (м) ASDA (m)	Располагаемая посадочная дис- танция (м) LDA (m)	Примечания Remarks
1	2	3	4	5	6
17	2450	2850	2450	2500	Нет/NIL
От РД 1/From TWY 1	1800	2200	1800		
35	2350	2750	2350	2500	Нет/NIL
От РД 1/From TWY 1	700	1100	700		

УХМП
УНМР

АД 2.14
АД 2.14

ОГНИ ПРИБЛИЖЕНИЯ И ОГНИ ВПП.
APPROACH AND RUNWAY LIGHTING.

Обозначе- ние ВПП	Тип, протя- женность и сила света огней приближе- ния	Огни порога ВПП, цвет фланговых горизонтов	VASIS (МЕНТ) PAPI	Протяжен- ность огней зоны при- земления	Протяжен- ность, интервалы установки, цвет и сила света огней осевой линии ВПП RWY centre line LGT length, spacing, colour, INTST	Протяжен- ность, интервалы установки, цвет и сила света посадочных огней ВПП RWY edge LGT LEN, spacing, colour, INTST	Цвет огра- ничитель- ных огней ВПП и фланговых горизонтов	Протяжен- ность и цвет огней концевой полосы торможения	Приме- чания
RWY designator	APCH LGT type LEN INTST	THR LGT colour WBAR	VASIS (МЕНТ) PAPI	TDZ, LGT LEN			RWY end LGT colour WBAR	SWY LGT LEN (m) colour	Remarks
1	2	3	4	5	6	7	8	9	10
17	Нет NIL	зелёные green	Нет NIL	Нет NIL	Нет NIL	2500 м, 60 м 1900 м белые, последние 600 м жёлтые 2500 m,60 m 1900 m white, last 600 m yellow	красные red	Нет NIL	Нет NIL
35	ОМИ 678 м SALS 678 м LIL	зелёные green	Нет NIL	Нет NIL	Нет NIL	2500 м, 60 м 1900 м белые, последние 600 м жёлтые 2500 m,60 m 1900 m white, last 600 m yellow	красные red	Нет NIL	Нет NIL

УХМП
УНМР

АД 2.15
АД 2.15

ПРОЧИЕ ОГНИ, РЕЗЕРВНЫЙ ИСТОЧНИК ЭЛЕКТРОПИТАНИЯ.
OTHER LIGHTING, SECONDARY POWER SUPPLY.

1.	Аэродромный маяк/опознавательный маяк, местополо- жение и характеристики ABN/IBN location, characteristics and hours of operation	Нет NIL
2.	Местоположение указателя направления посадки (LDI) Анемометр, местоположение и освещение LDI location and LGT. Anemometer location and LGT	См. карту аэродрома See AD Chart.
3.	Рулежные огни и огни осевой линии РД TWY edge and centre line lighting	Боковые: на всех РД. Осевые: нет. Edge: all TWY. Centre line: NIL
4.	Резервный источник электропитания/время переключе- ния Secondary power supply/switch-over time	Имеется на все огни АД/30 сек. Secondary power supply to all lighting at AD/30 sec.
5.	Примечания Remarks	Нет NIL

УХМП
УНМР

АД 2.16
АД 2.16

ЗОНА ПОСАДКИ ВЕРТОЛЕТОВ.
HELICOPTER LANDING AREA.

1.	Координаты TLOF и порога FATO Волна геоида Coordinates TLOF or THR of FATO Geoid undulation	Нет NIL
2.	Превышение TLOF/FATO TLOF/FATO elevation	Нет NIL
3.	Зона TLOF плюс FATO размеры, тип покрытия, несущая способность и маркировка TLOF and FATO area dimensions, surface, strength, marking	Нет NIL
4.	Объявленные располагаемые дистанции Declared distance available	Нет NIL
5.	Огни приближения и огни зоны FATO APCH and FATO lighting	Нет NIL
6.	Примечания Remarks	Нет NIL

УХМП
УНМР

АД 2.17
АД 2.17

ВОЗДУШНОЕ ПРОСТРАНСТВО ОВД.
AIR TRAFFIC SERVICES AIRSPACE.

1.	Обозначение и боковые границы Designation and lateral limits	Певек диспетчерская зона: 700424с 1694643в, 700800с 1703300в, 700300с 1712600в, 694424с 1714512в, далее по дуге радиусом 45 км с центром (694658с 1703540в) до 700424с 1694643в. Pevek CTR: 700424N 1694643E, 700800N 1703300E, 700300N 1712600E, 694424N 1714512E, then by arc of a circle radius of 45 km centred at (694658N 1703540E) to 700424N 1694643E. Певек диспетчерский район: 700300с 1712600в, 694424с 1714512в, 693300с 1715700в, 691000с 1705500в, 691100с 1684200в, 695500с 1675700в, 700424с 1694643в, 700800с 1703300в, 700300с 1712600в. Pevek CTA: 700300N 1712600E, 694424N 1714512E, 693300N 1715700E, 691000N 1705500E, 691100N 1684200E, 695500N 1675700E, 700424N 1694643E, 700800N 1703300E, 700300N 1712600E.
2.	Вертикальные границы Vertical limits	Певек диспетчерская зона – от земли до FL 070 Pevek CTR – GND – FL 070 Певек диспетчерский район – от FL 070 до FL 150 Pevek CTA – FL 070 – FL 150
3.	Классификация воздушного пространства Airspace classification	Класс C Class C
4.	Позывной и язык органа ОВД ATS unit call sign and language(s)	Певек – Круг русский Pevek – Krug RUS
5.	Абсолютная/относительная высота перехода Transition altitude/height	(1700) м (1700) m
6.	Примечания Remarks	Система координат ПЗ-90.02. PZ-90.02 coordinate system.

УХМП
УНМР

АД 2.18
АД 2.18

СРЕДСТВА СВЯЗИ ОВД.
ATS COMMUNICATION FACILITIES.

Обозначение службы Service designation	Позывной Call sign	Канал Channel	Часы работы Hours of operation	Примечания Remarks
1	2	3	4	5
Для всех служб For all ATS units				
ДПК TWR	Певек – Круг Revek – Krug	124.200	2100-0600 СБ, ВС, праздники – не работает 2100-0600 SAT, SUN, HOL – U/S	Нет NIL
Метео Meteo	Певек – Метео Revek – Meteo	126.600		Нет NIL

УХМП
УНМР

АД 2.19
АД 2.19

РАДИОНАВИГАЦИОННЫЕ СРЕДСТВА И СРЕДСТВА ПОСАДКИ.
RADIO NAVIGATION AND LANDING AIDS.

Тип средства, магнитное склонение и тип обеспечи- ваемых опера- ций Type of aid, MAG VAR Type of supported OPS	Обозначения ID	Частота Frequency	Часы работы Hours of opera- tion	Координаты места установки передающей антенны Position of transmitting antenna coordi- nates	Превышение антенны DME Elevation of DME trans- mitting an- tenna	Примечания Remarks
1	2	3	4	5	6	7
ОПРС 17 NDB 17	ПК PK	560	2100-0600	69 48.2N 170 34.8E		Ам 347°/1.05 км от ВПП 17 AZM 347°MAG/1.05 km to RWY 17 Система координат СК-42. SK-42 coordinate system.
KPM 35 ILS (1°3/–) LOC 35 ILS (1°W/–)	ИБМ IBM	108.3	2100-0600	69 48 01.9N 170 35 07.2E		Система координат ПЗ-90.02. PZ-90.02 coordinate system.
ГРМ 35 GP 35	-	334.1	2100-0600	69 46 30.4N 170 35 57.5E		2°50' Система координат ПЗ-90.02. PZ-90.02 coordinate system.
ДПРМ 35 LOM 35	БМ BM	272	-	69 44.1N 170 37.6E		Ам 167°/4.24 км от ВПП 35 AZM 167°MAG/4.24 km to RWY 35 Система координат СК-42. SK-42 coordinate system.
БПРМ 35 LMM 35	Б B	560	-	69 45.8N 170 36.5E		Ам 167°/1.10 км от ВПП 35 AZM 167°MAG/1.10 km to RWY 35 Система координат СК-42. SK-42 coordinate system.