


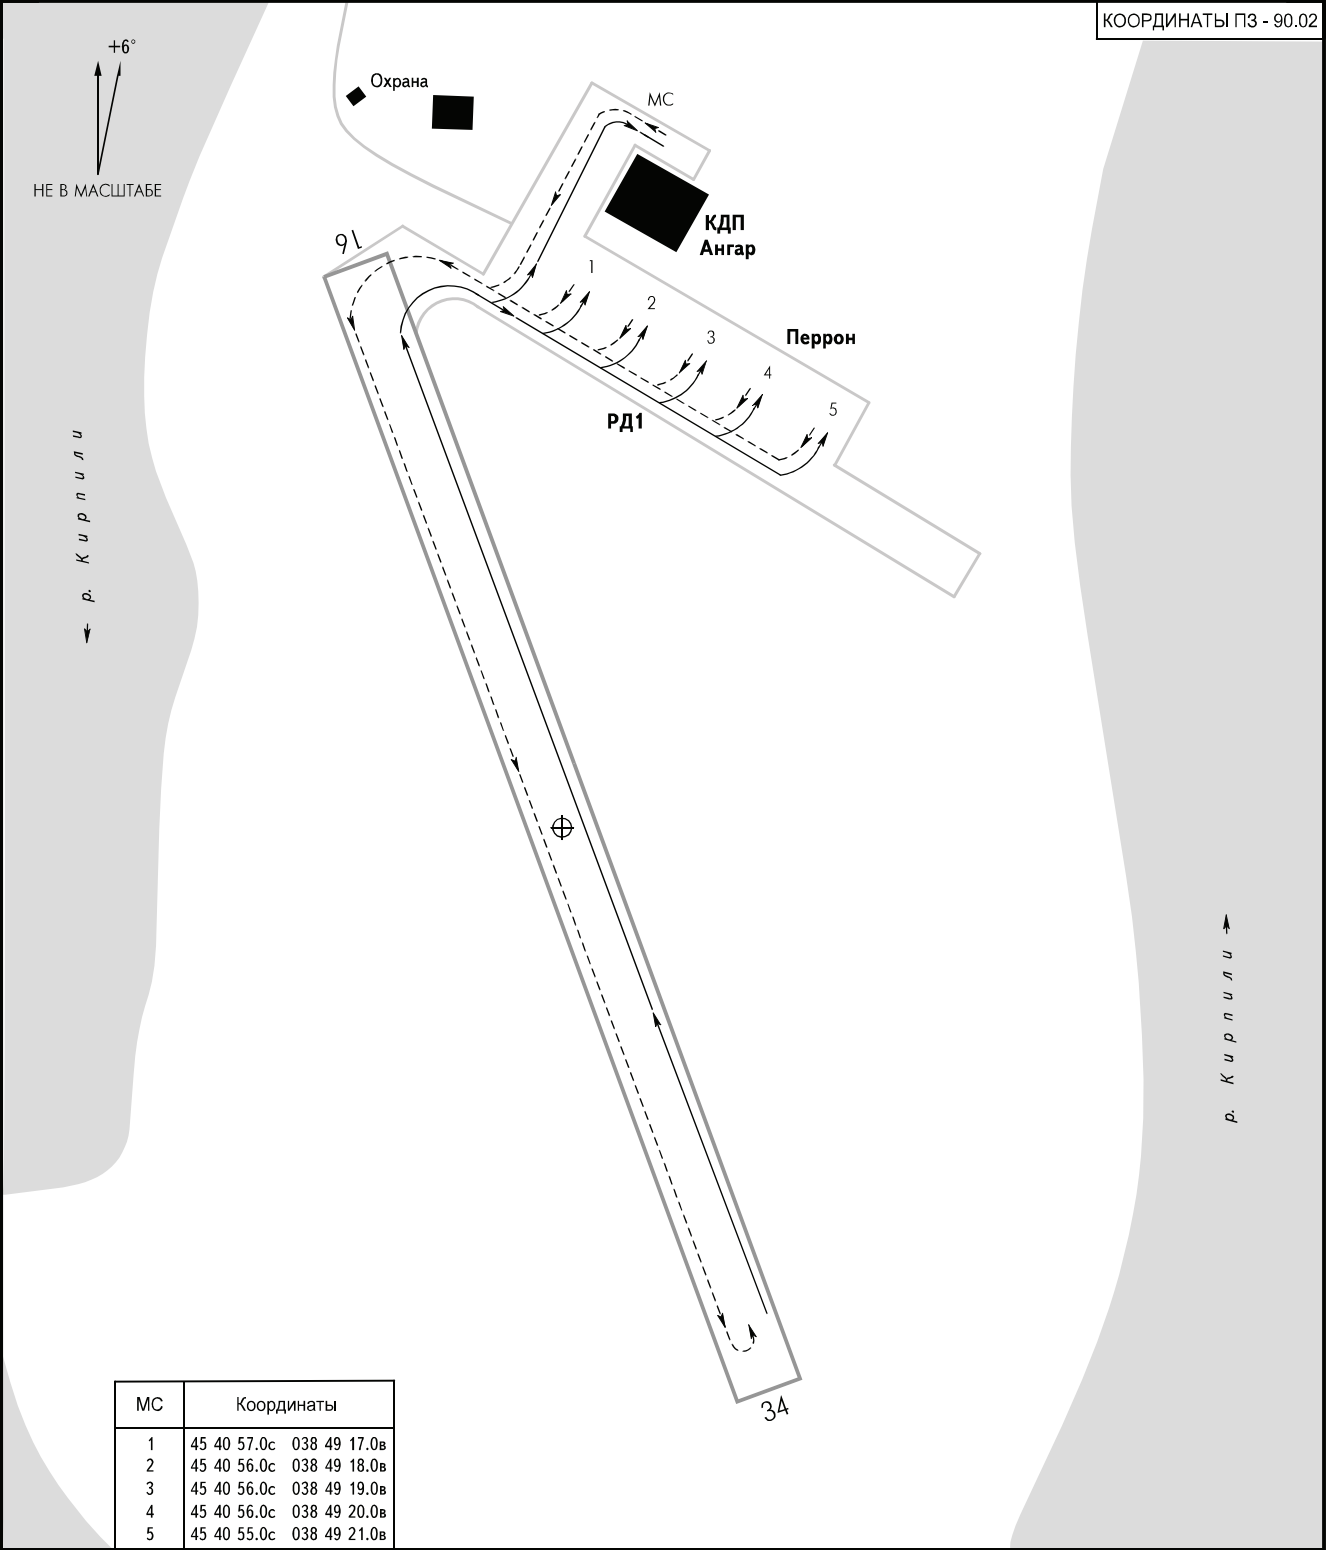

РД 1: Ширина: - 10м Покрытие: - Грунт Прочность: - 5.7т МС 1-5: Покрытие: - Грунт Прочность: - 5.7т	
--	--