


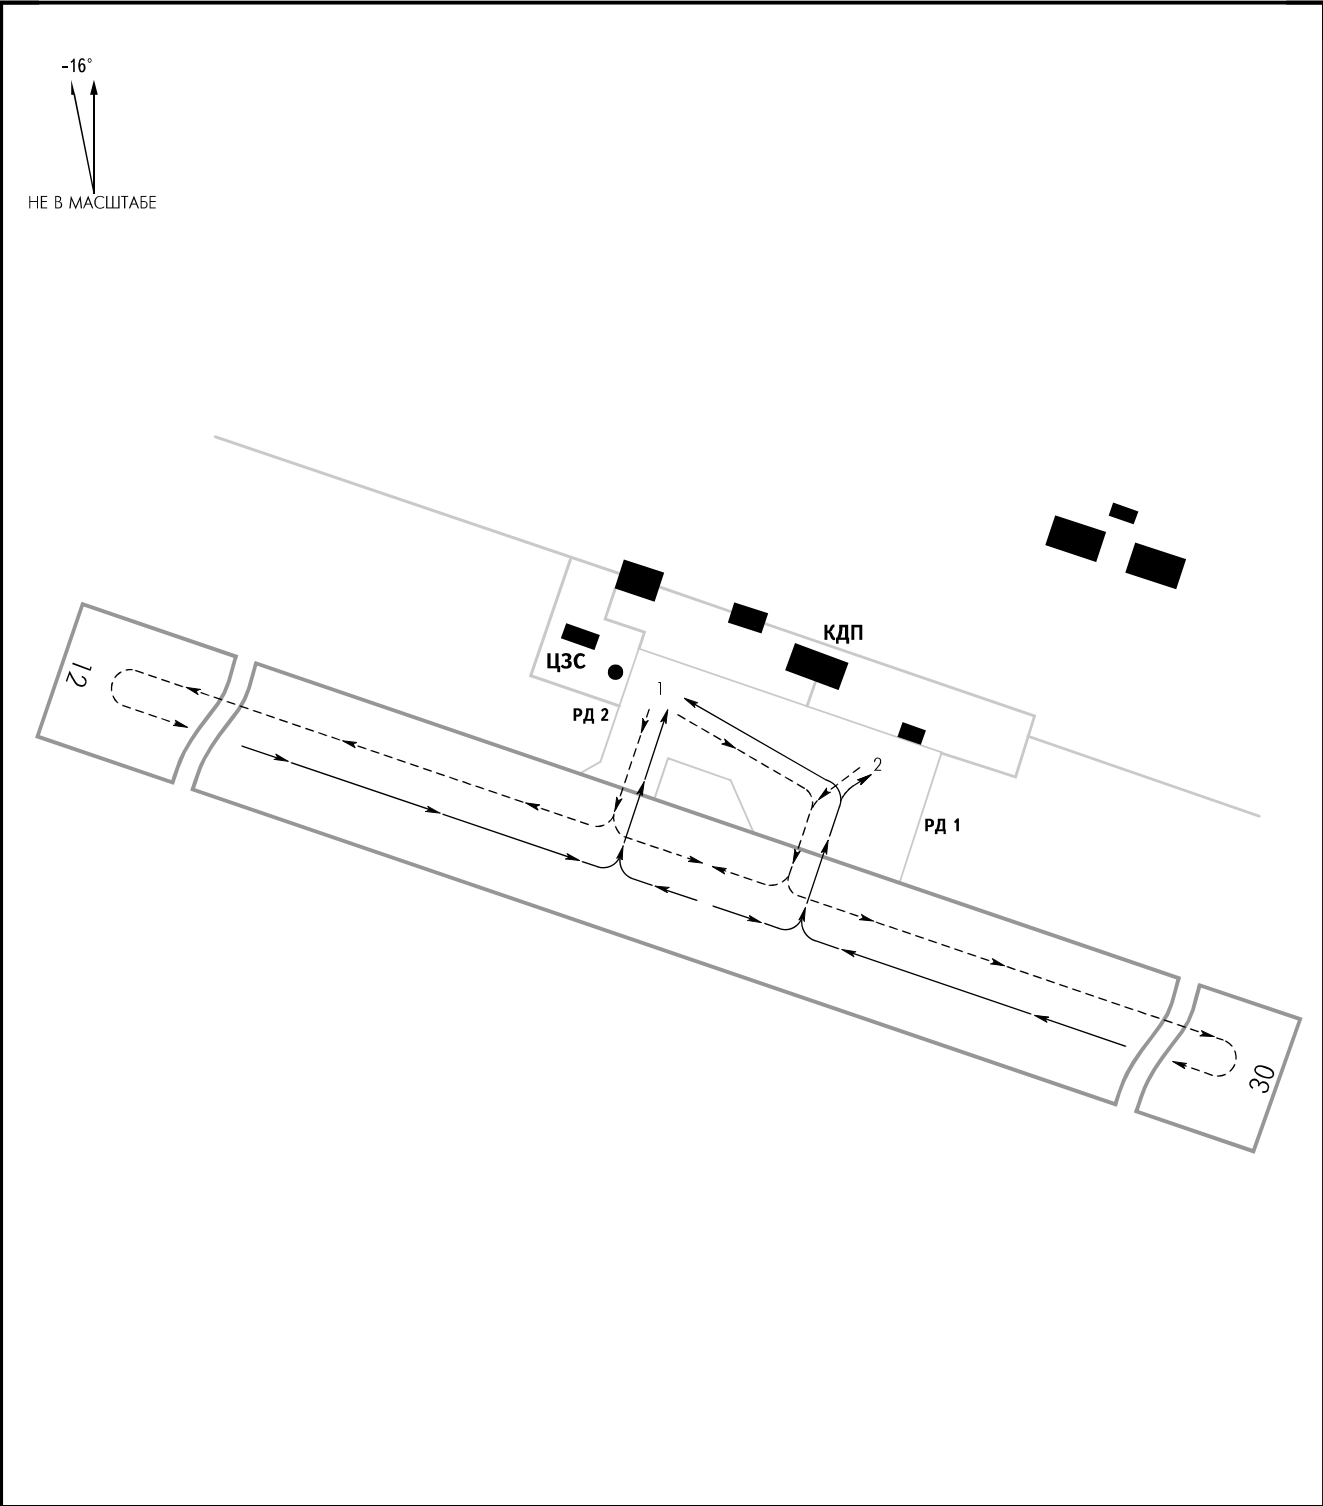

ПЕРРОН: МС 1, 2 - 27х32м Покрытие - Грунт Прочность - 61т РД: Ширина 1 - 84м 2 - 45м Покрытие 1, 2 - Грунт Прочность 1, 2 - 61т		Тип ВС: Ан-140, Ан-26, Ан-24, Ан-28, Л-410, Ан-3, Ан-2 и вертолеты всех типов Ан-3, Ан-2 и вертолеты всех типов	СТОЯНКИ: 1 2
---	--	---	---------------------------