


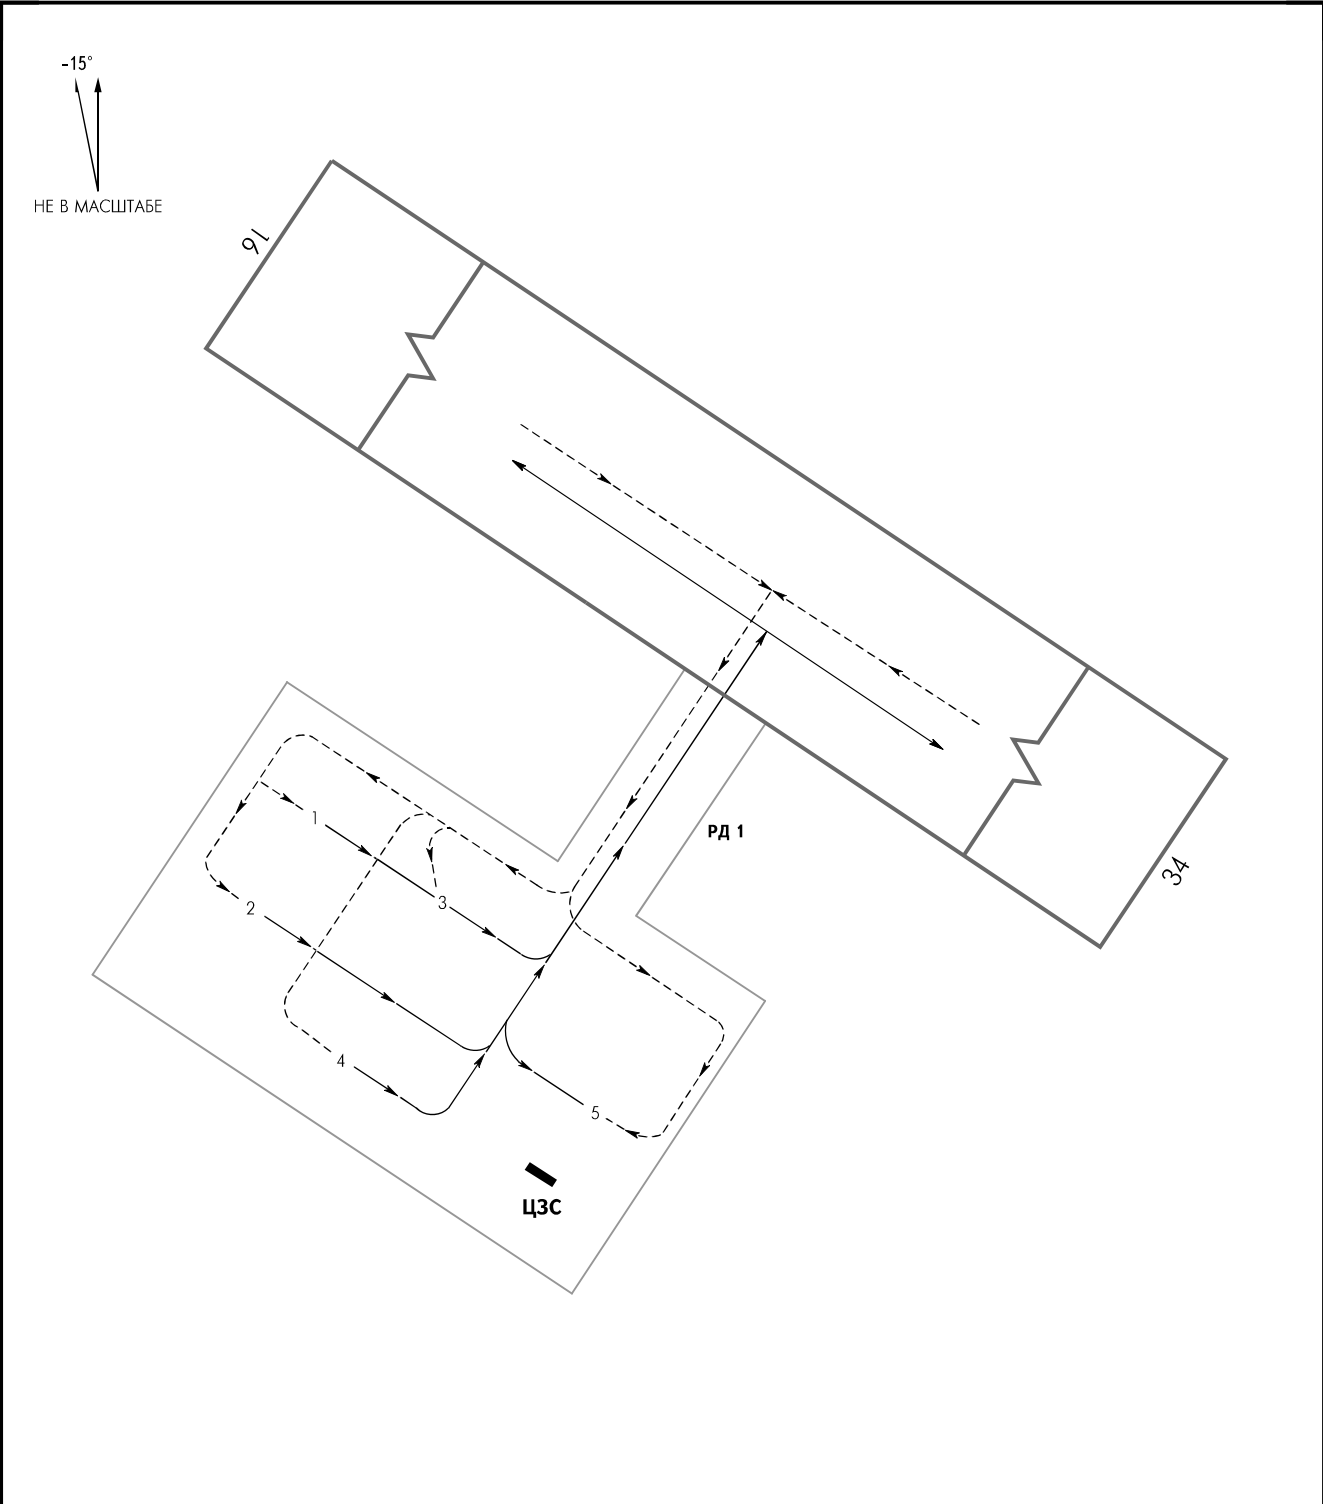

РД 1: Ширина: - 20м Покрытие: - Грунт Прочность: - 60т Перрон: Покрытие: - Грунт Прочность: - 60т	Тип ВС: Ан-2, Ан-3, Ан-28, Л-410 Ан-30, Ан-26, Ан-24, Як-40, вертолеты Ан-12	СТОЯНКИ: 1, 2 3, 4 5
---	--	--------------------------------------