


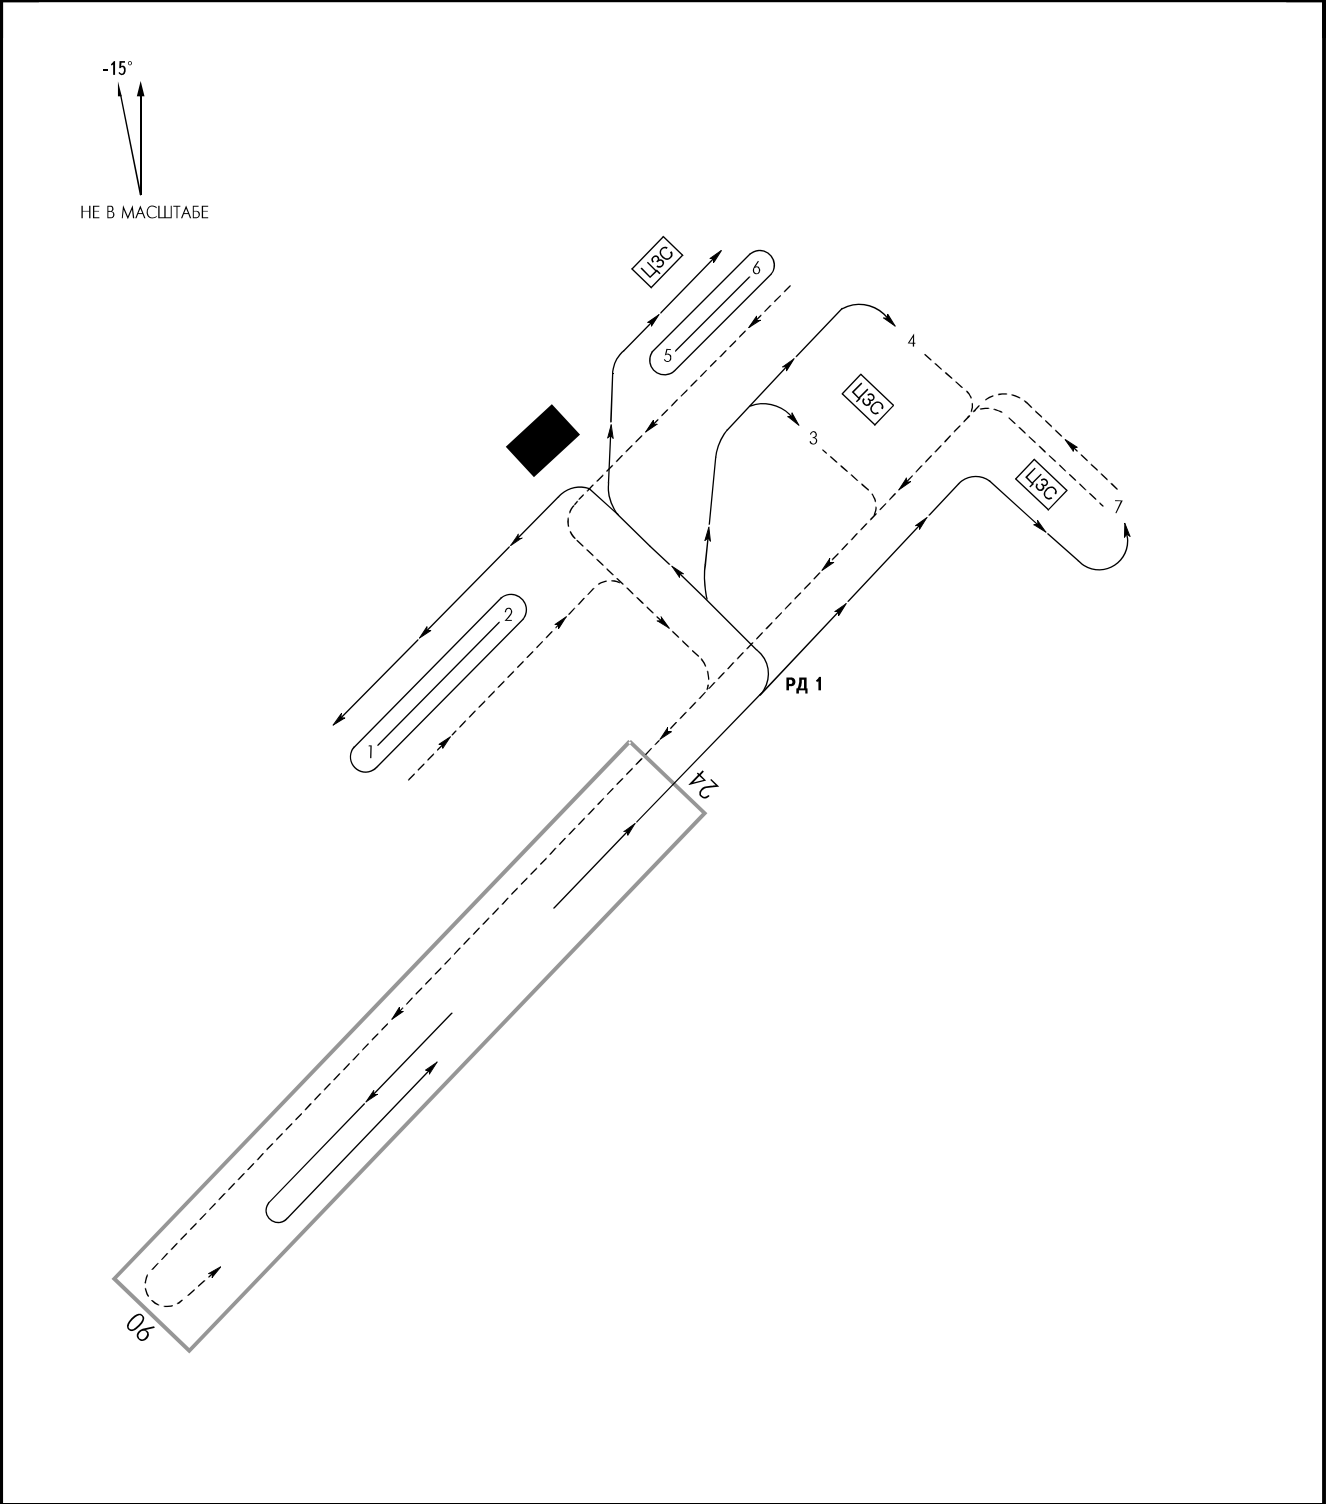

|   |  |
|---|--|
| <div><b>РД:</b><br/>Ширина: 1 - 60м<br/>Покрытие: 1 - Грунт<br/>Прочность: 1 - 60т</div> <div><b>СТОЯНКИ:</b><br/>Покрытие: 1-7 - Грунт<br/>Прочность: 1-7 - 60т</div> |  |
|---|--|