


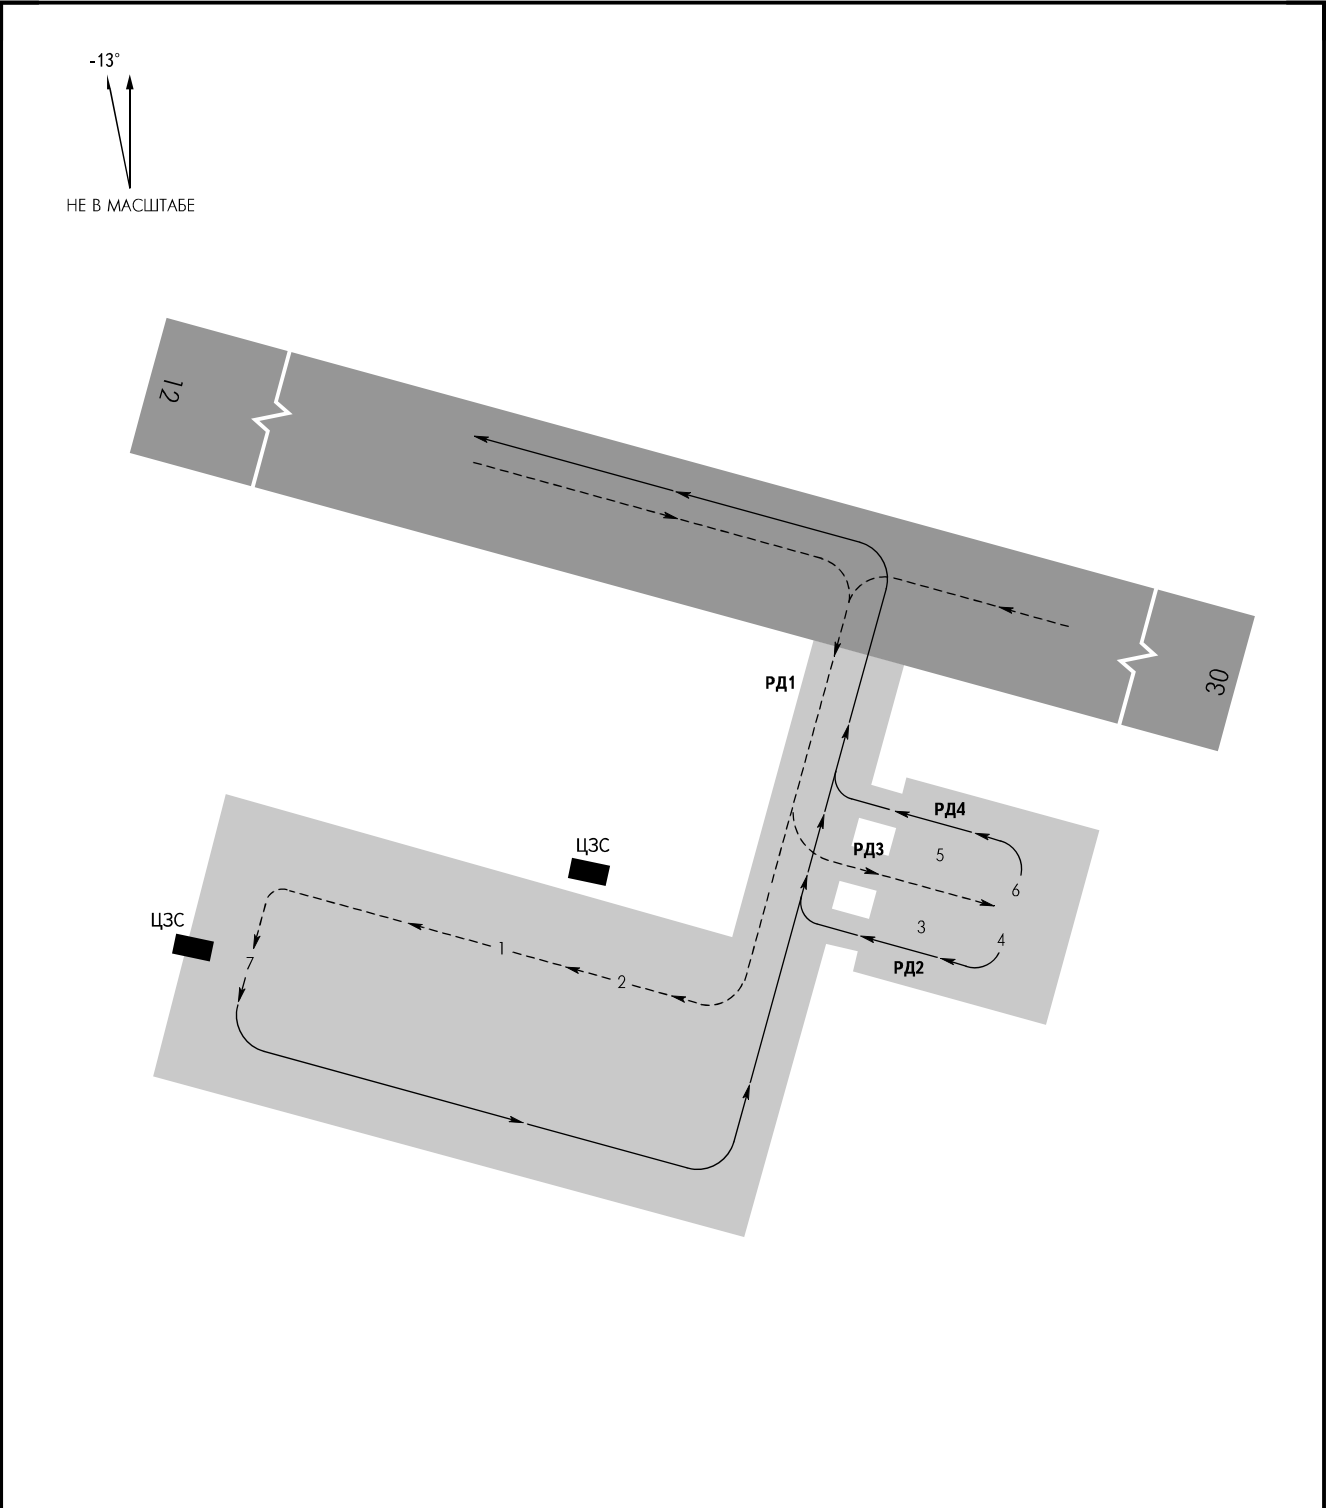

РД: Ширина: 1 - 14м 2-4 - 8м Покрытие: 1-4 - цементобетон Прочность: 1-4 - PCN 17/R/B/X/T	Тип ВС: В, С, вертолеты А А, вертолеты	СТОЯНКИ: 1, 2 3-6 7
Перрон: Покрытие: - цементобетон Прочность: - PCN 22/R/B/X/T		