


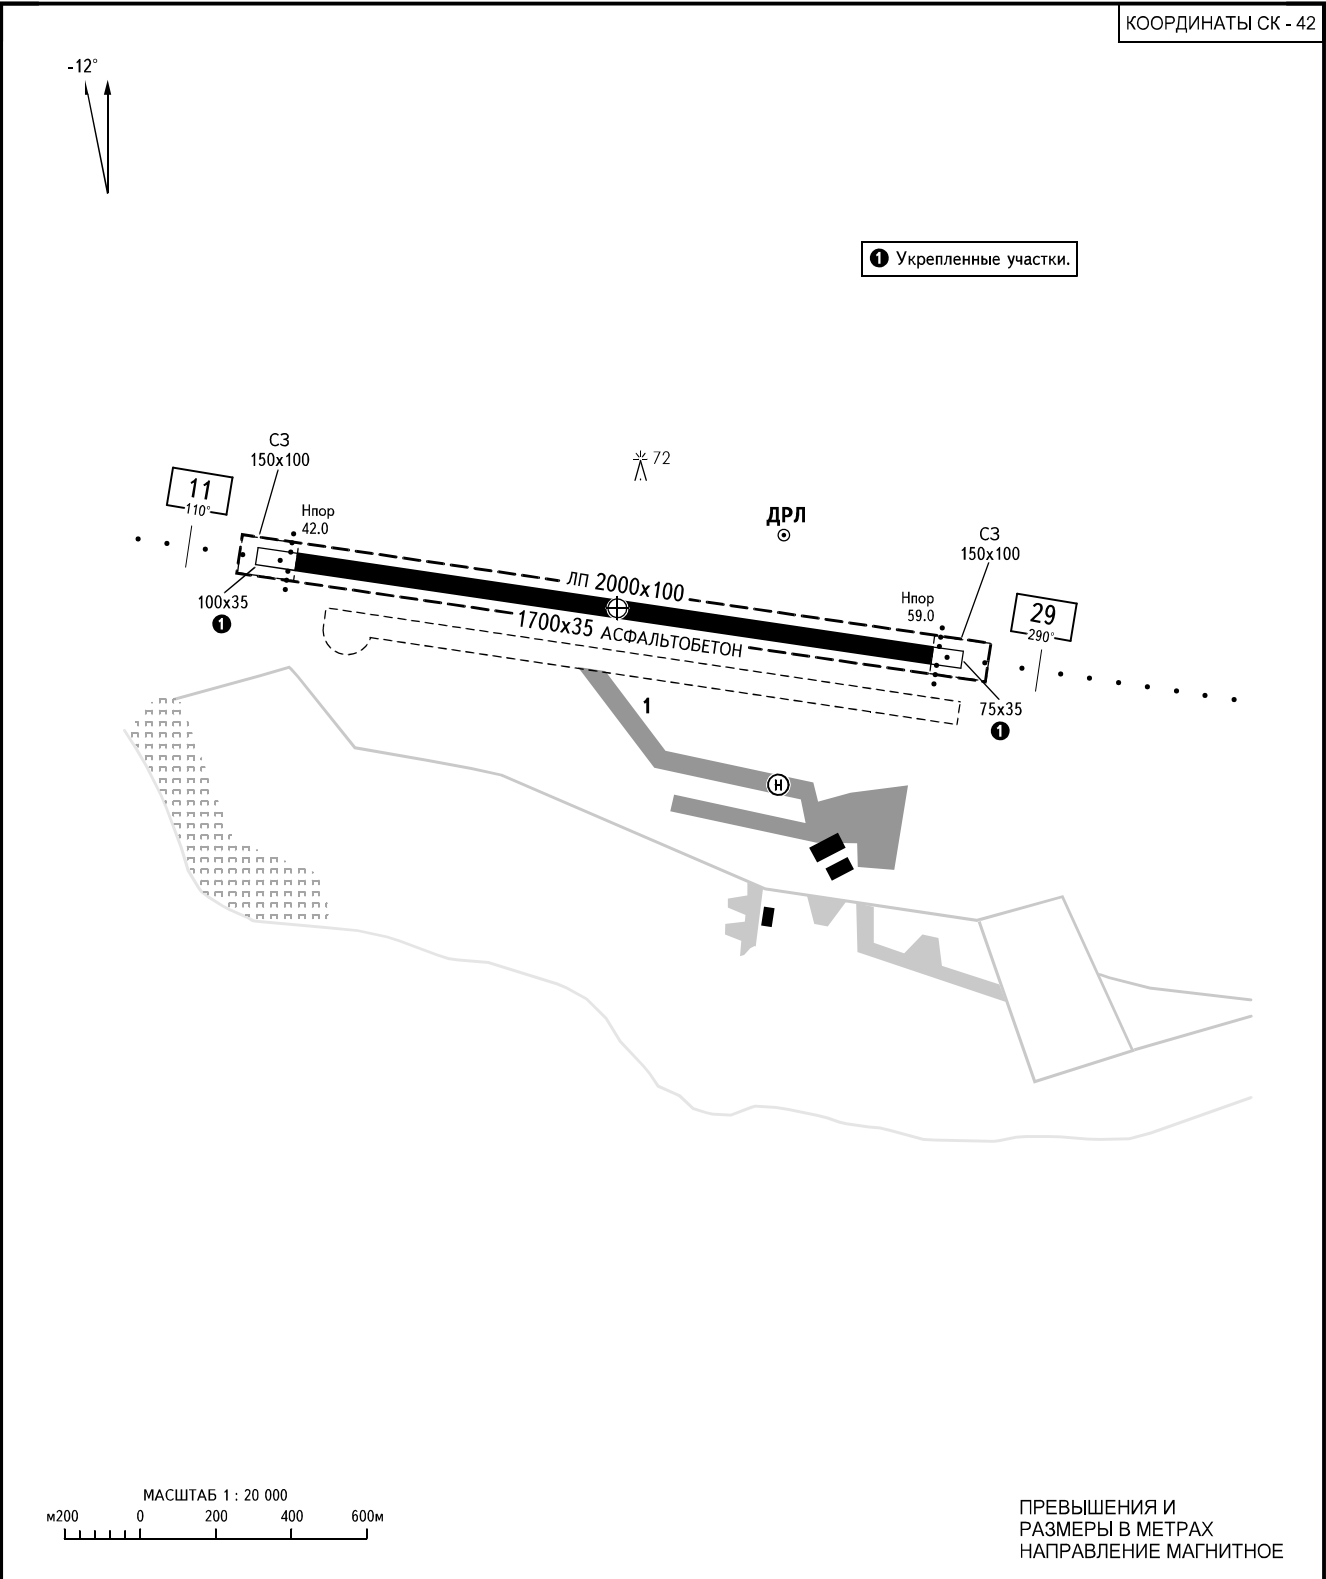

ВПП	НАПРАВЛЕНИЕ (ИСТИННОЕ)	ПОРОГ ВПП	НЕСУЩАЯ СПОСОБНОСТЬ	ПРЕДУПРЕЖДЕНИЯ 140м южнее оси ВПП 11/29 ведется строительство новой ВПП.
11	098°00'	53°09'06.00"с 140°37'24.00"в	PCN 13/F/D/Y/T	
29	278°00'	53°08'54.00"с 140°39'00.00"в		
АЭРОДРОМНОЕ СВЕТООБОРУДОВАНИЕ Огни приближения: ВПП 11 ОМИ (М-2) 420м, ВПП 29 ОМИ (М-2) 870м.				