


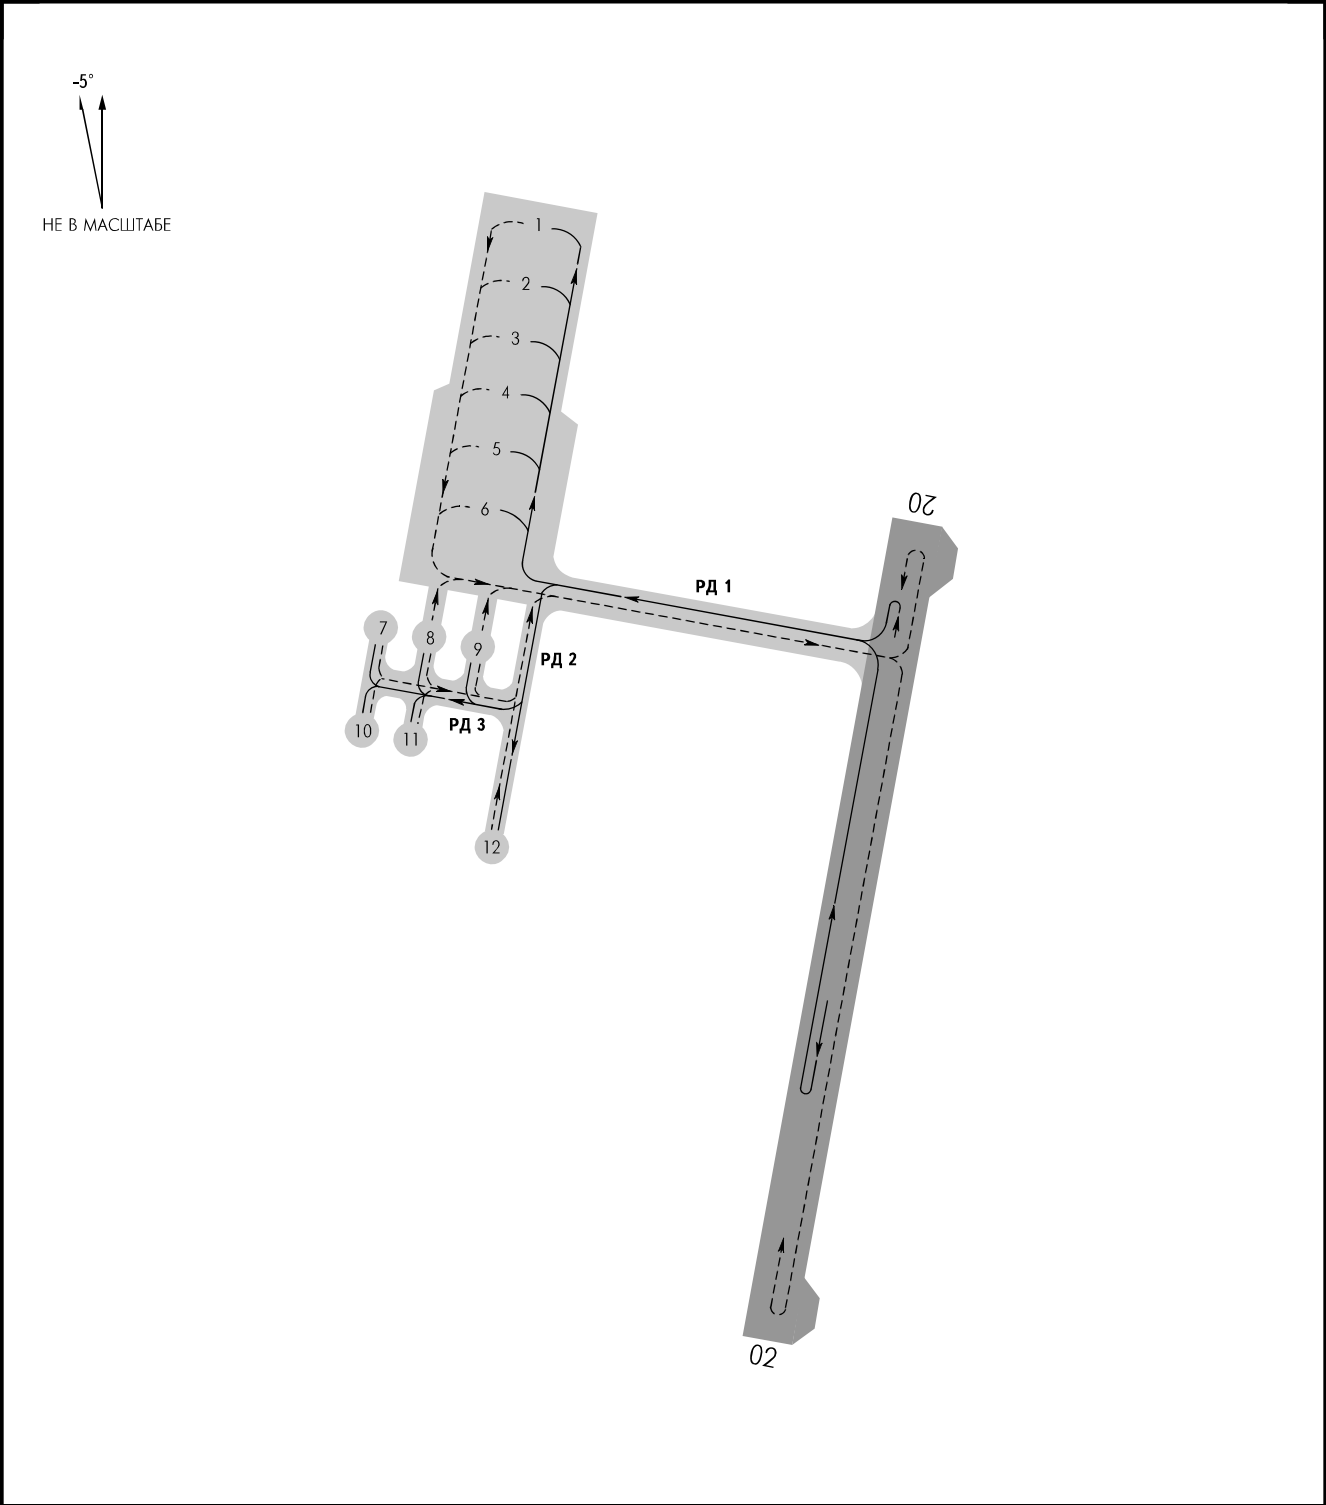

ПЕРРОН: Размеры: - 196х85м Покрытие: - Асфальтобетон Прочность: - PCN 9/F/V/Y/T РД: Ширина: 1 - 14м 2, 3 - 8м Покрытие: 1, 2 - Асфальтобетон 3 - Цементобетон Прочность: 1, 2 - PCN 9/F/V/Y/T 3 - PCN 9/R/A/Y/T	Тип ВС: Ан-26, Як-40 Л-410, Ан-28, Ан-38, Ан-2 Ми-8, Ми-2 СТОЯНКИ: 1-2 3-5 7-12 ПРЕДУПРЕЖДЕНИЯ При установке ВС Ан-26 места стоянок 1 и 2 объединяются в одно МС.
--	---