


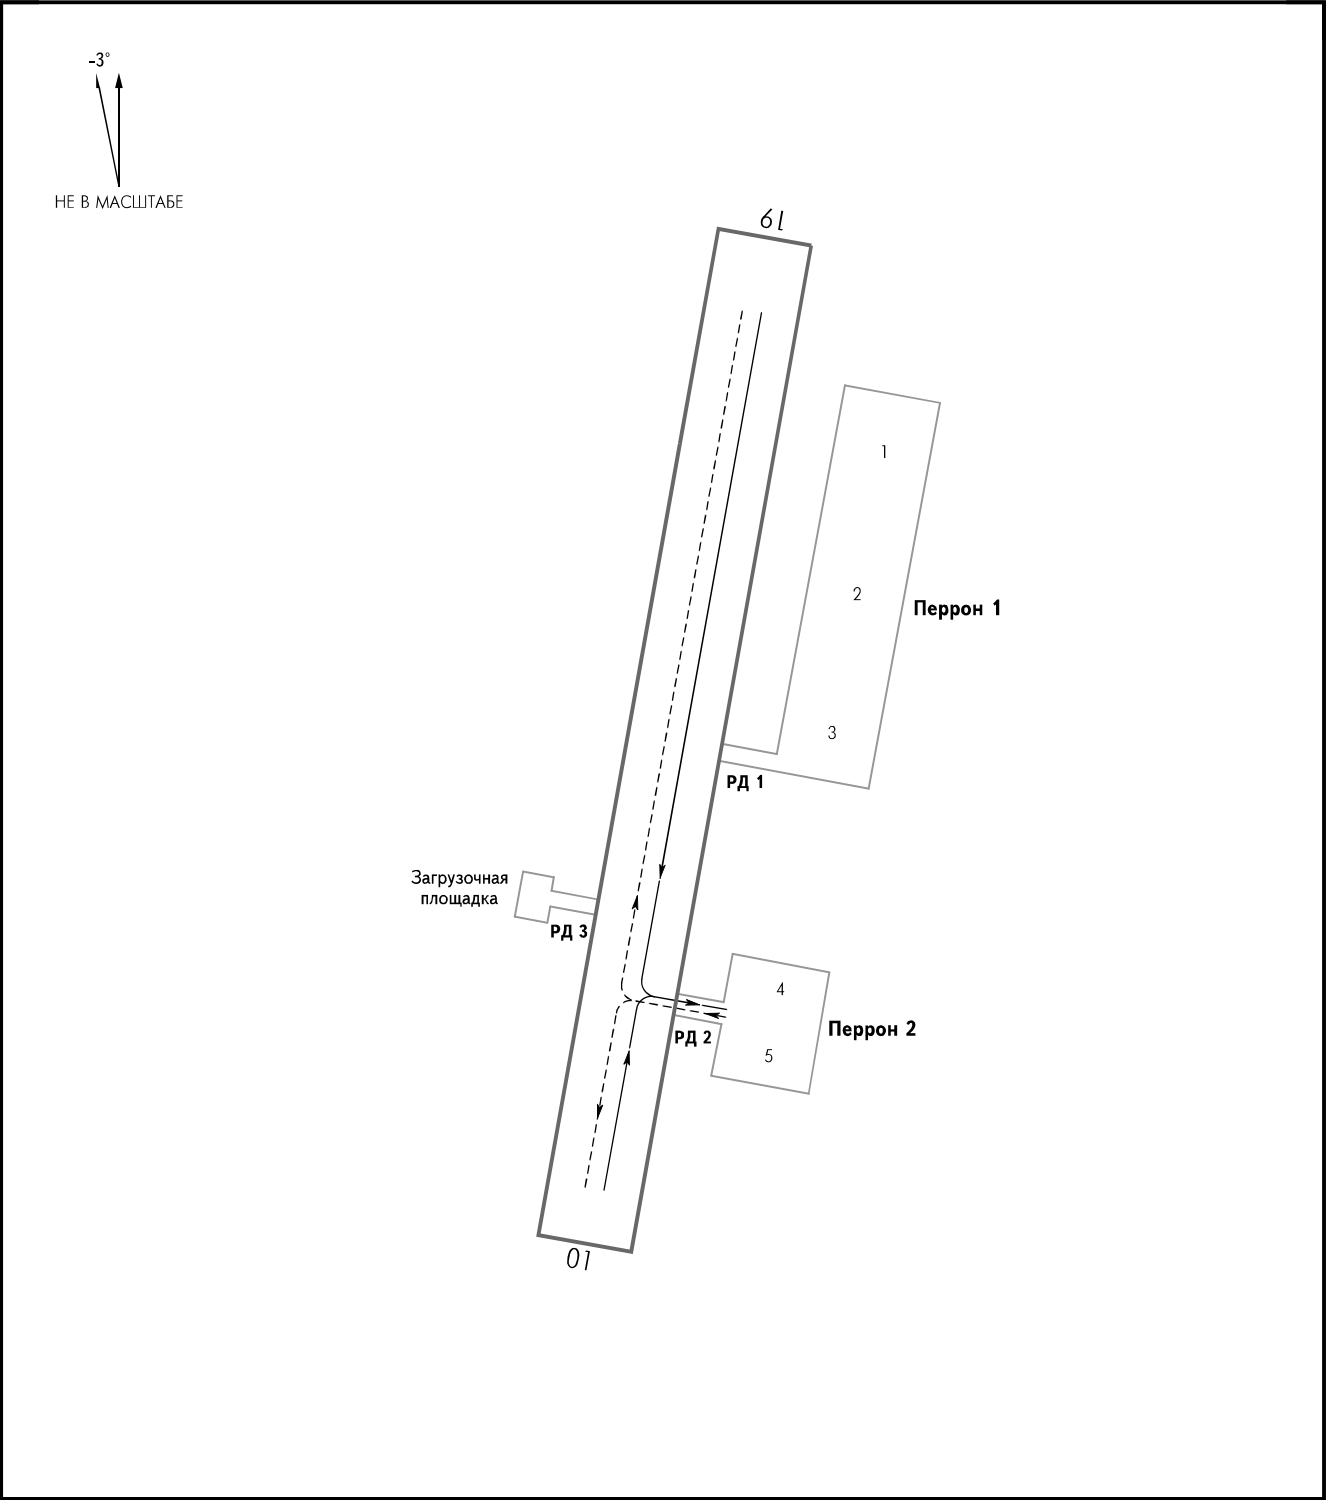

ПЕРРОН 1: Размеры: - 250Х60м Покрытие: - Грунт ПЕРРОН 2: Покрытие: - Грунт РД: Ширина: 1-3 - 10м Покрытие: - Грунт Загрузочная площадка Размеры: - 30Х20м Покрытие: - Грунт МС: Покрытие: 1-5 - Грунт	Тип ВС: Ан-28, Ан-2 Ми-8, Ми-2	СТОЯНКИ: 1-3 4-5
--	---	-------------------------------