


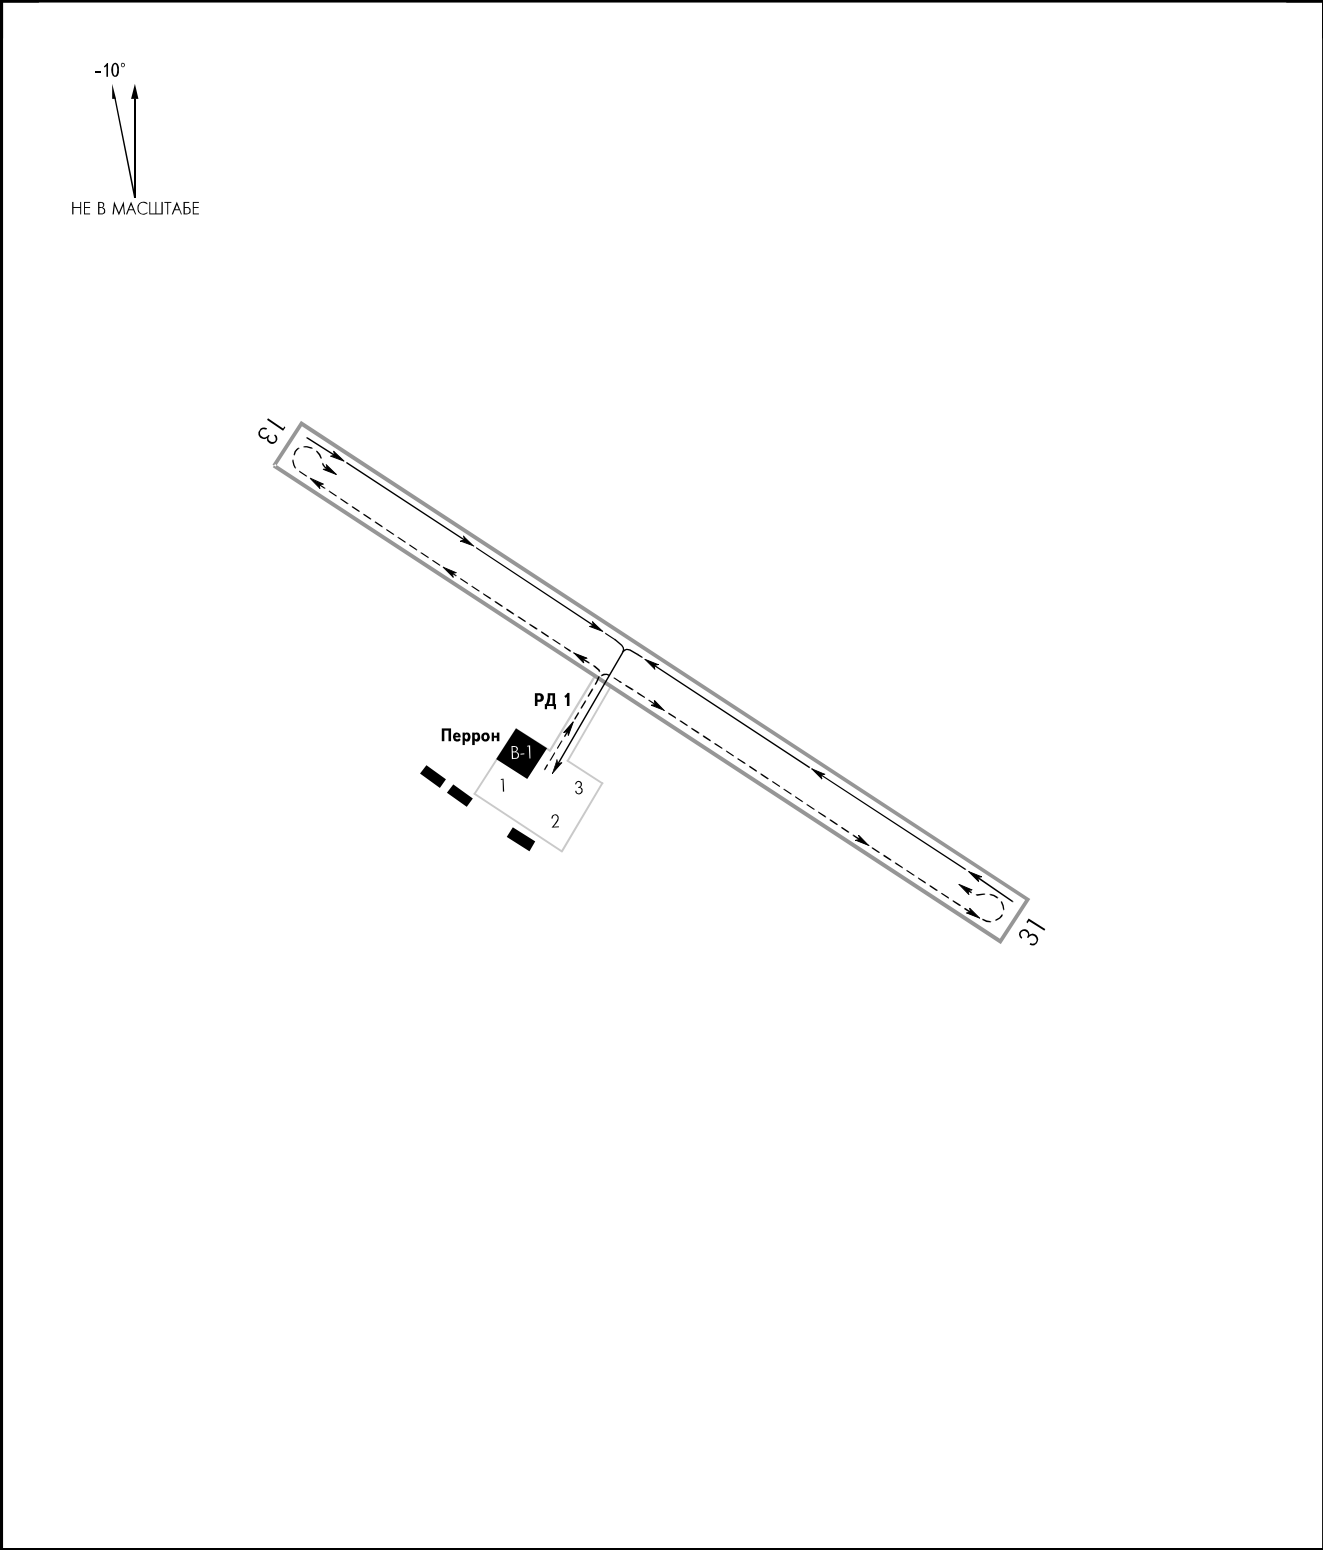

ПЕРРОН: Размер: - 120х150м Покрытие: - Грунт РД1: Ширина: - 21м Покрытие: - Грунт	Тип ВС: Ан-2 Ан-38, Ан-28, Л-410, Як-40 Вертолеты всех типов	СТОЯНКИ: 1 2, 3 В-1
--	--	-------------------------------------