


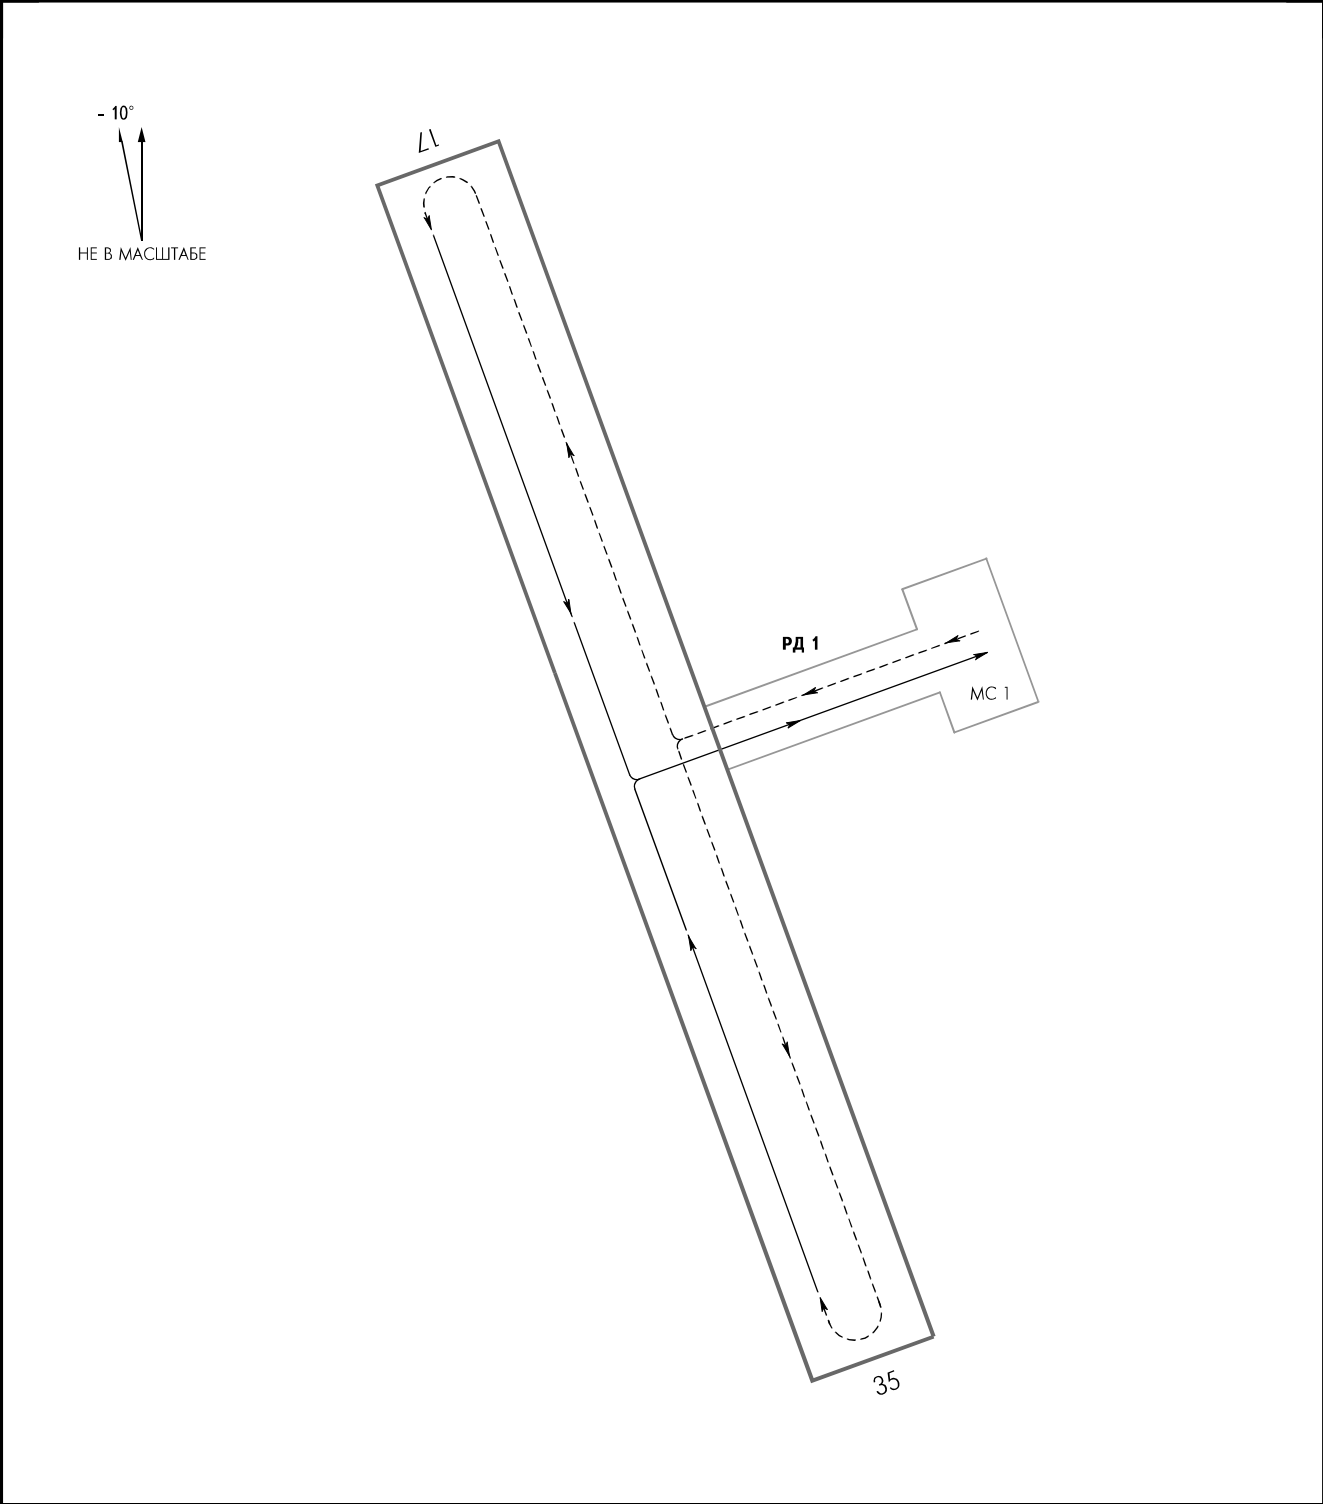

РД 1 Ширина: - 30м Покрытие: - Грунт Прочность: - 7т МС 1 Покрытие: - Грунт Прочность: - 7т	
---	--