


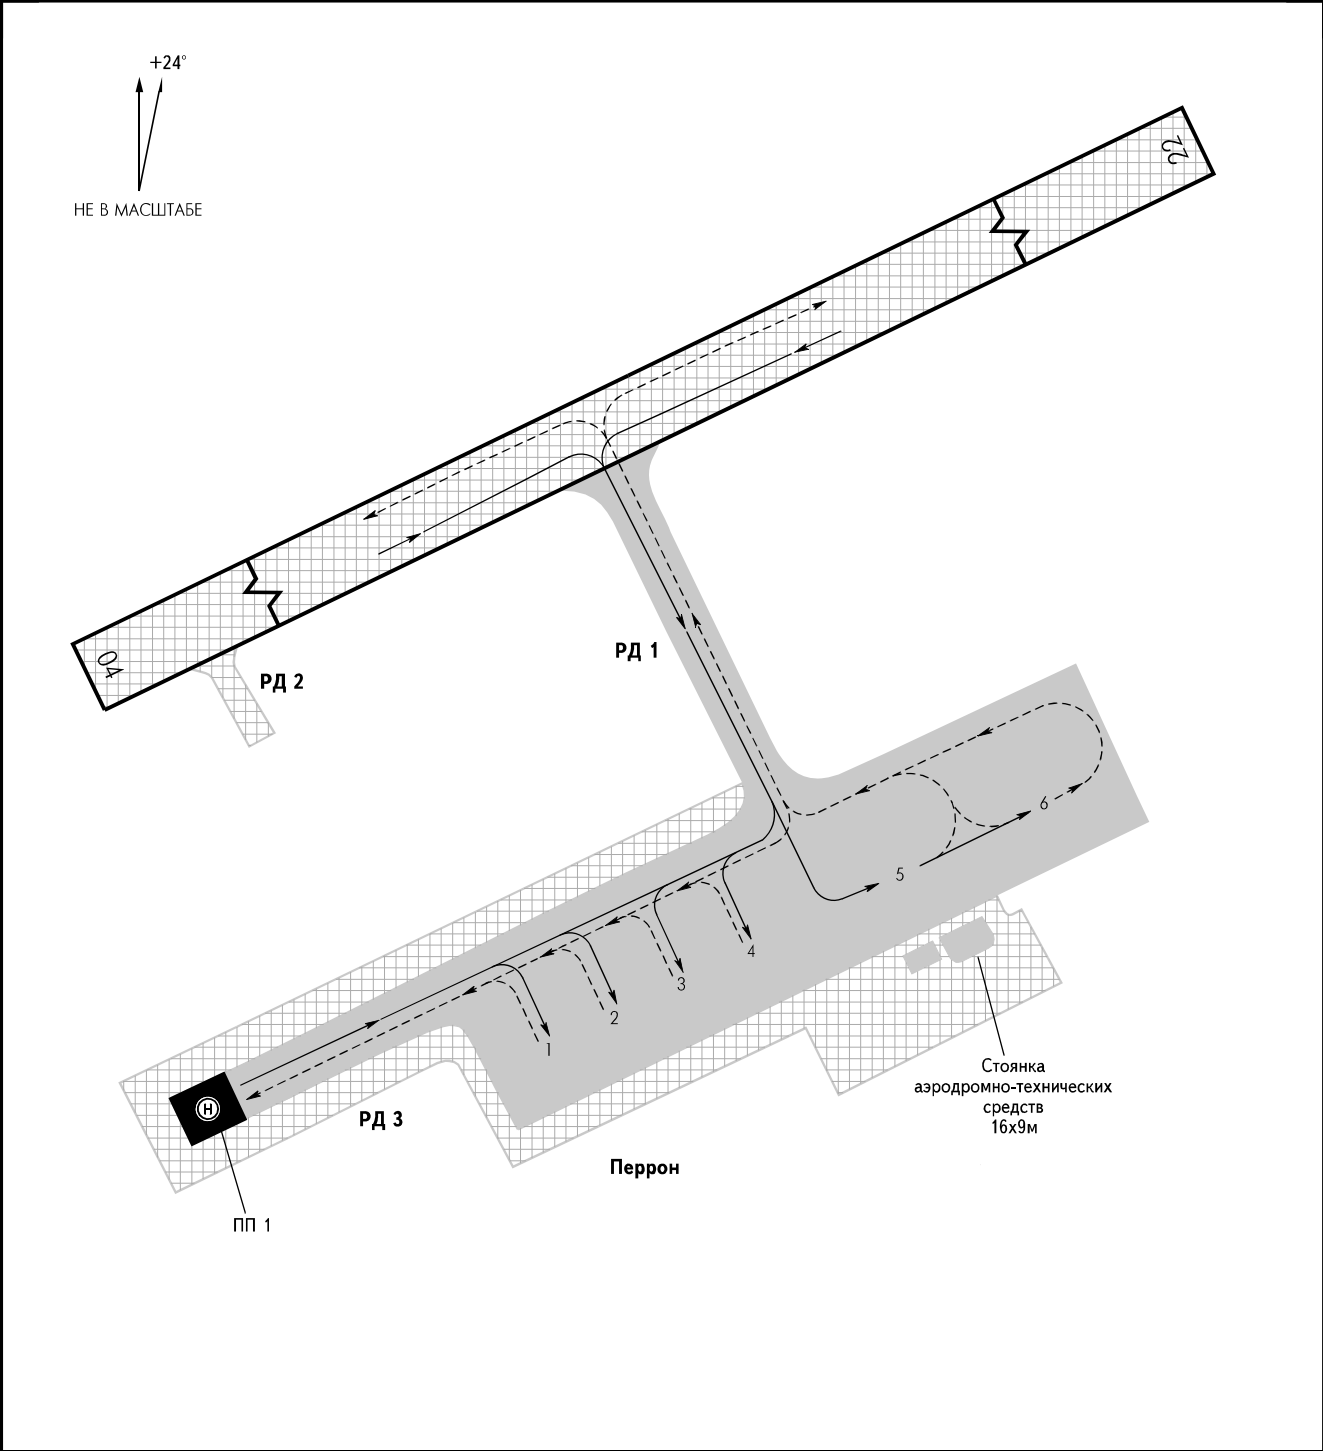

РД: Ширина: 1, 2 - 16м, 3 - 8м Покрытие: 1, 3 - Бетон, 2 - Металл Прочность: 1, 3 - PCN 38/R/C/X/T 2 - PCN 18/F/D/Y/T	Тип ВС: Ми-8 и классом ниже Ан-24, Ан-26, Як-40, Л-410, Ан-2 и классом ниже	СТОЯНКИ: 1-4 5, 6
Перрон 1: Размеры: - 66х288м Покрытие - Бетон Прочность: - PCN 38/R/C/X/T		
Посадочная площадка 1: Размеры: FATO - 50х54м, TLOF - 24х20м Покрытие: FATO - Металл, TLOF - Бетон Прочность: FATO - 18/F/D/Y/T, TLOF - PCN 38/R/C/X/T		