


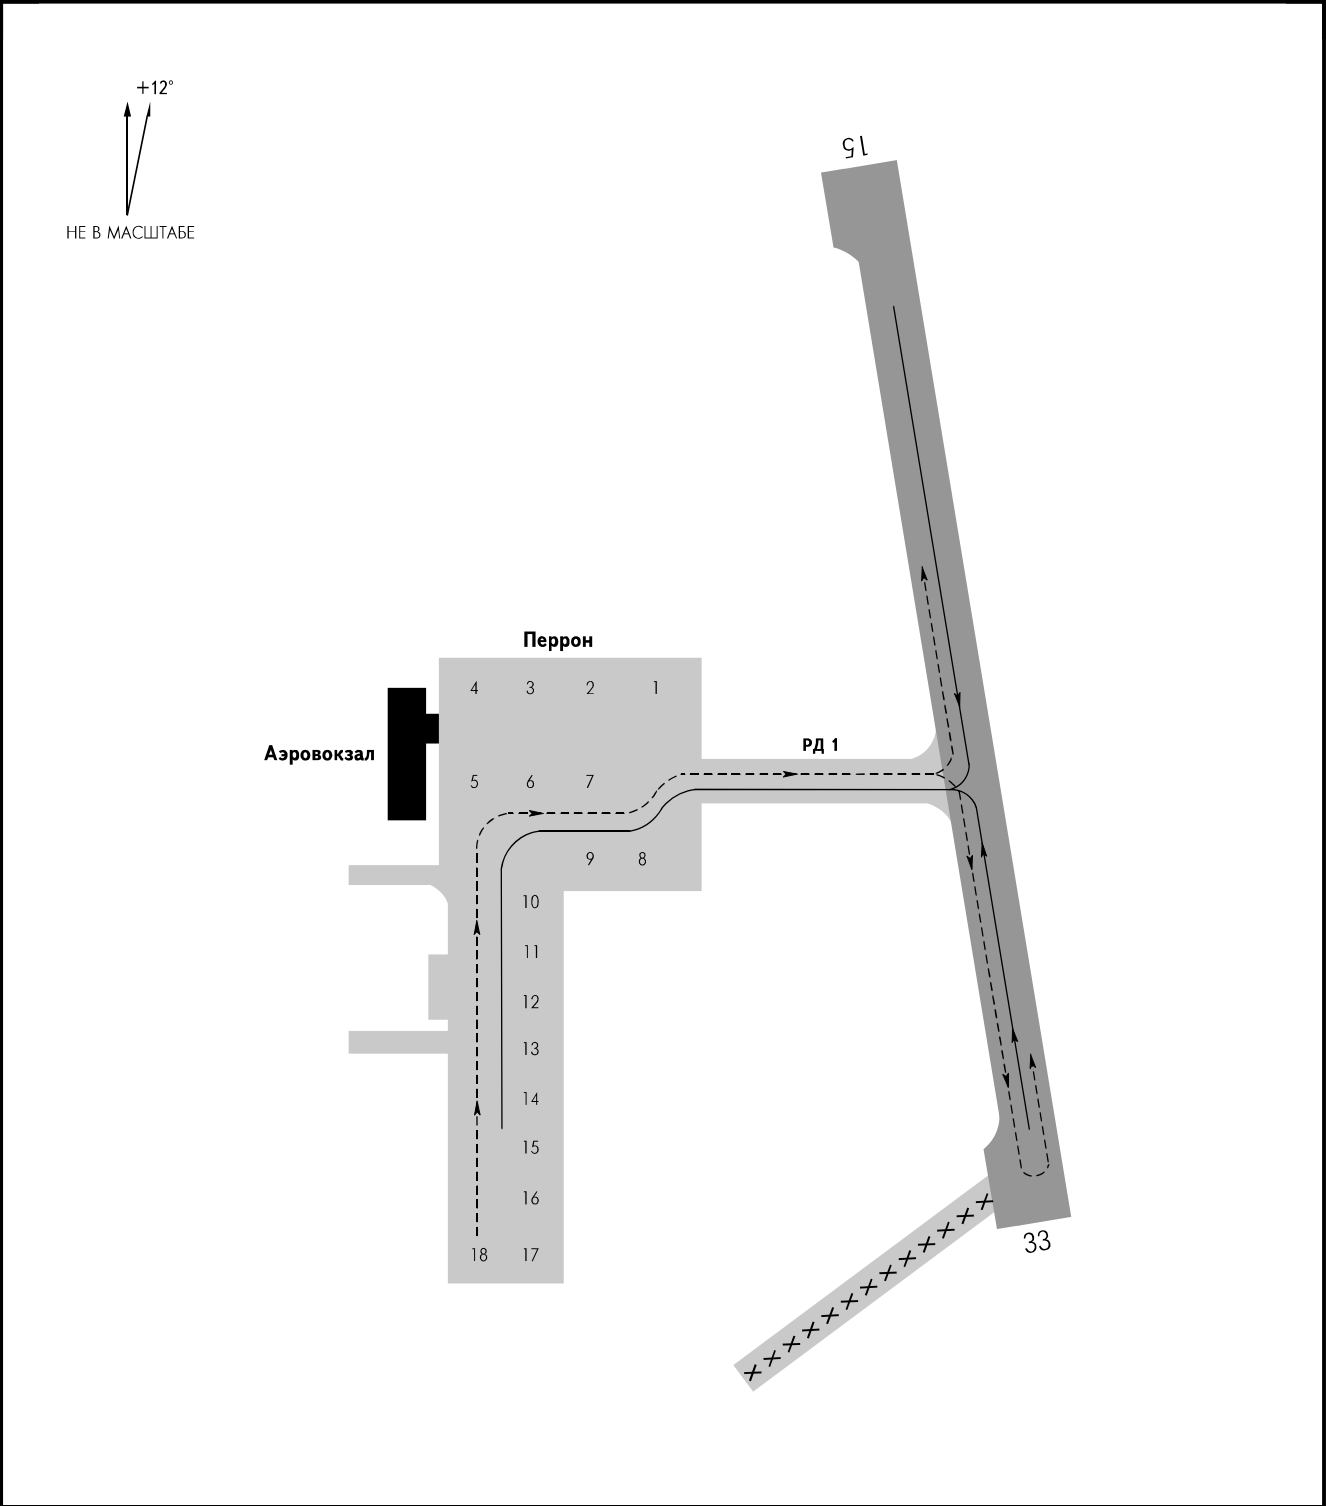

РД: Ширина: 1 - 16м Покрытие: 1 - Бетон Прочность: 1 - PCN 16/R/B/X/T Перрон: Покрытие: - Бетон Прочность: - PCN 18/R/B/X/T ПРЕДУПРЕЖДЕНИЯ: 1. Аэродром прием ВС Ан-12 - не обеспечивает. 2. МС 1-2 могут использоваться для погрузки и выгрузки опасных грузов. 3. МС 3-6, 10-18 оборудованы ЦЗС.	Тип ВС: Ми-8 Ан-24, 26, 30, 28, Ми-2 Як-40, Ан-74 ❶ Выполняет функции: руление, старт, круг, подход, посадка.	СТОЯНКИ: 1, 8, 9 2 10-14 3-7, 15-18
--	--	---