


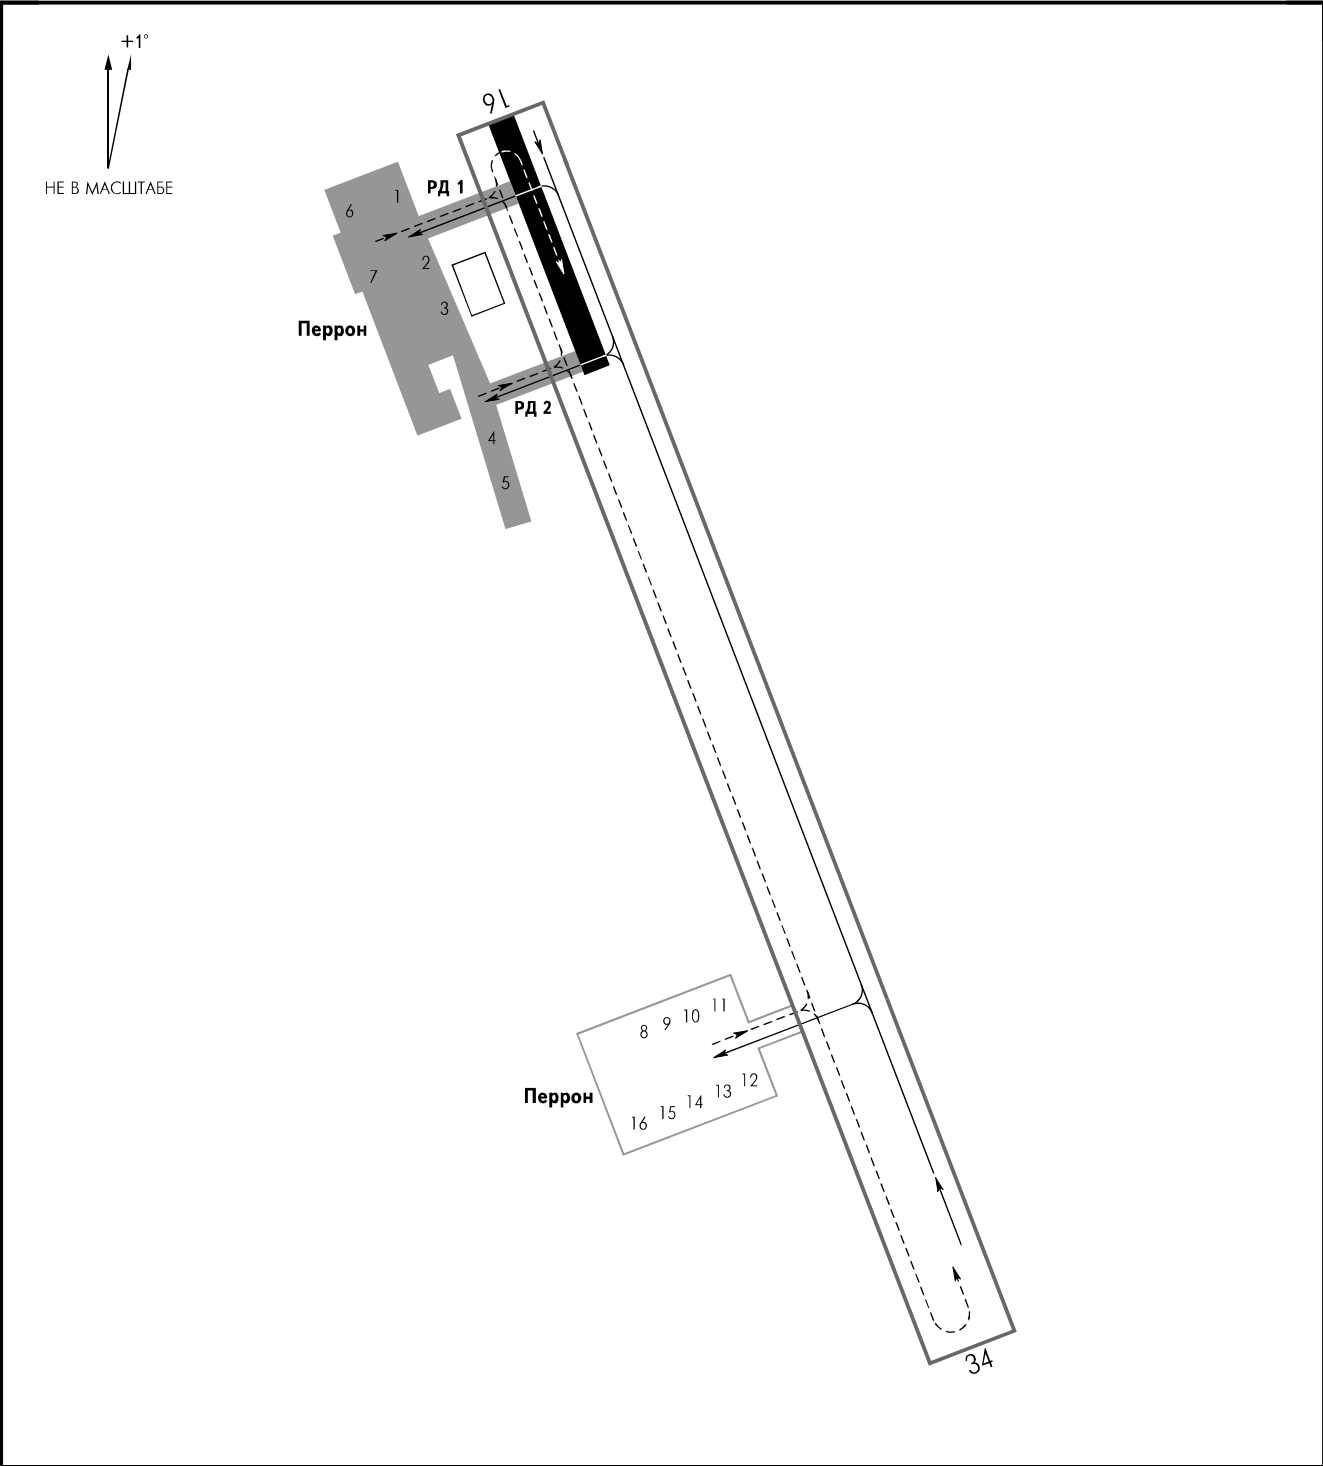

ПЕРРОН: Ширина: - 220х48 Покрытие: - Железобетон Прочность: - 45т	Тип ВС: Ми-8, Ми-2 Ан-2, Ан-3	СТОЯНКИ: 1-7 8-16
ПЕРРОН: Покрытие: - Грунт		
РД 1: Ширина: - 16м Покрытие: - Железобетон Прочность: - 45т		
РД 2: Ширина: - 14м Покрытие: - Железобетон Прочность: - 45т		