


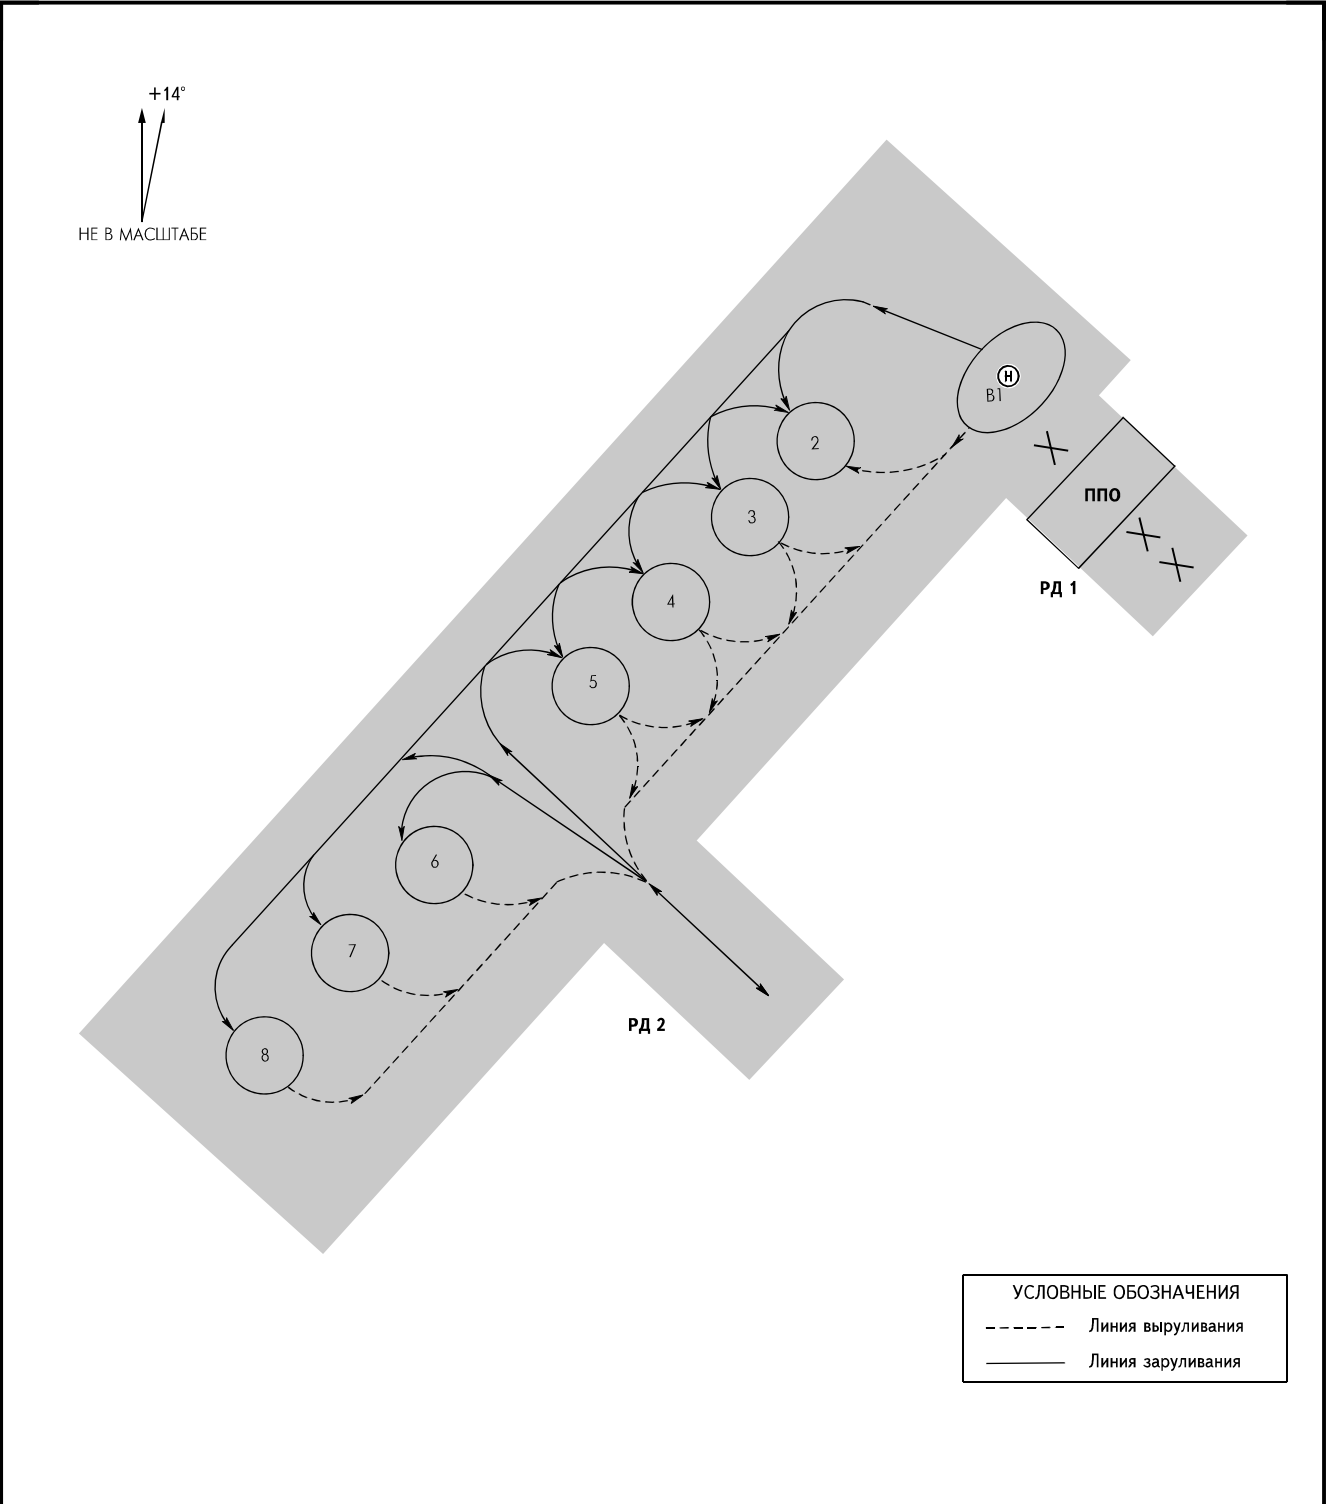

РД: Ширина: 1 - 16м 2 - 16м Покрытие: 2 - Бетон Прочность: - PCN 12/R/B/X/T	Тип ВС: Ан-26, Ан-24, Ан-30, Як-40, Ми-2, Ми-8, Ка-32 Ан-24, Ан-26, Ан-30, Як-40, Ан-74, Ан-32, Ми-26, Ми-8, Ми-2, Ка-32 Ми-2, Ми-8, Ка-32	СТОЯНКИ: 2-5, 7, 8 6 В1
ПЕРРОН: Покрытие: - Бетон Прочность: - PCN 12/R/B/X/T	ПРИМЕЧАНИЯ Стоянка В1 на перроне пригодна для взлета и посадки вертолетов Ми-2, Ми-8, Ка-32.	