


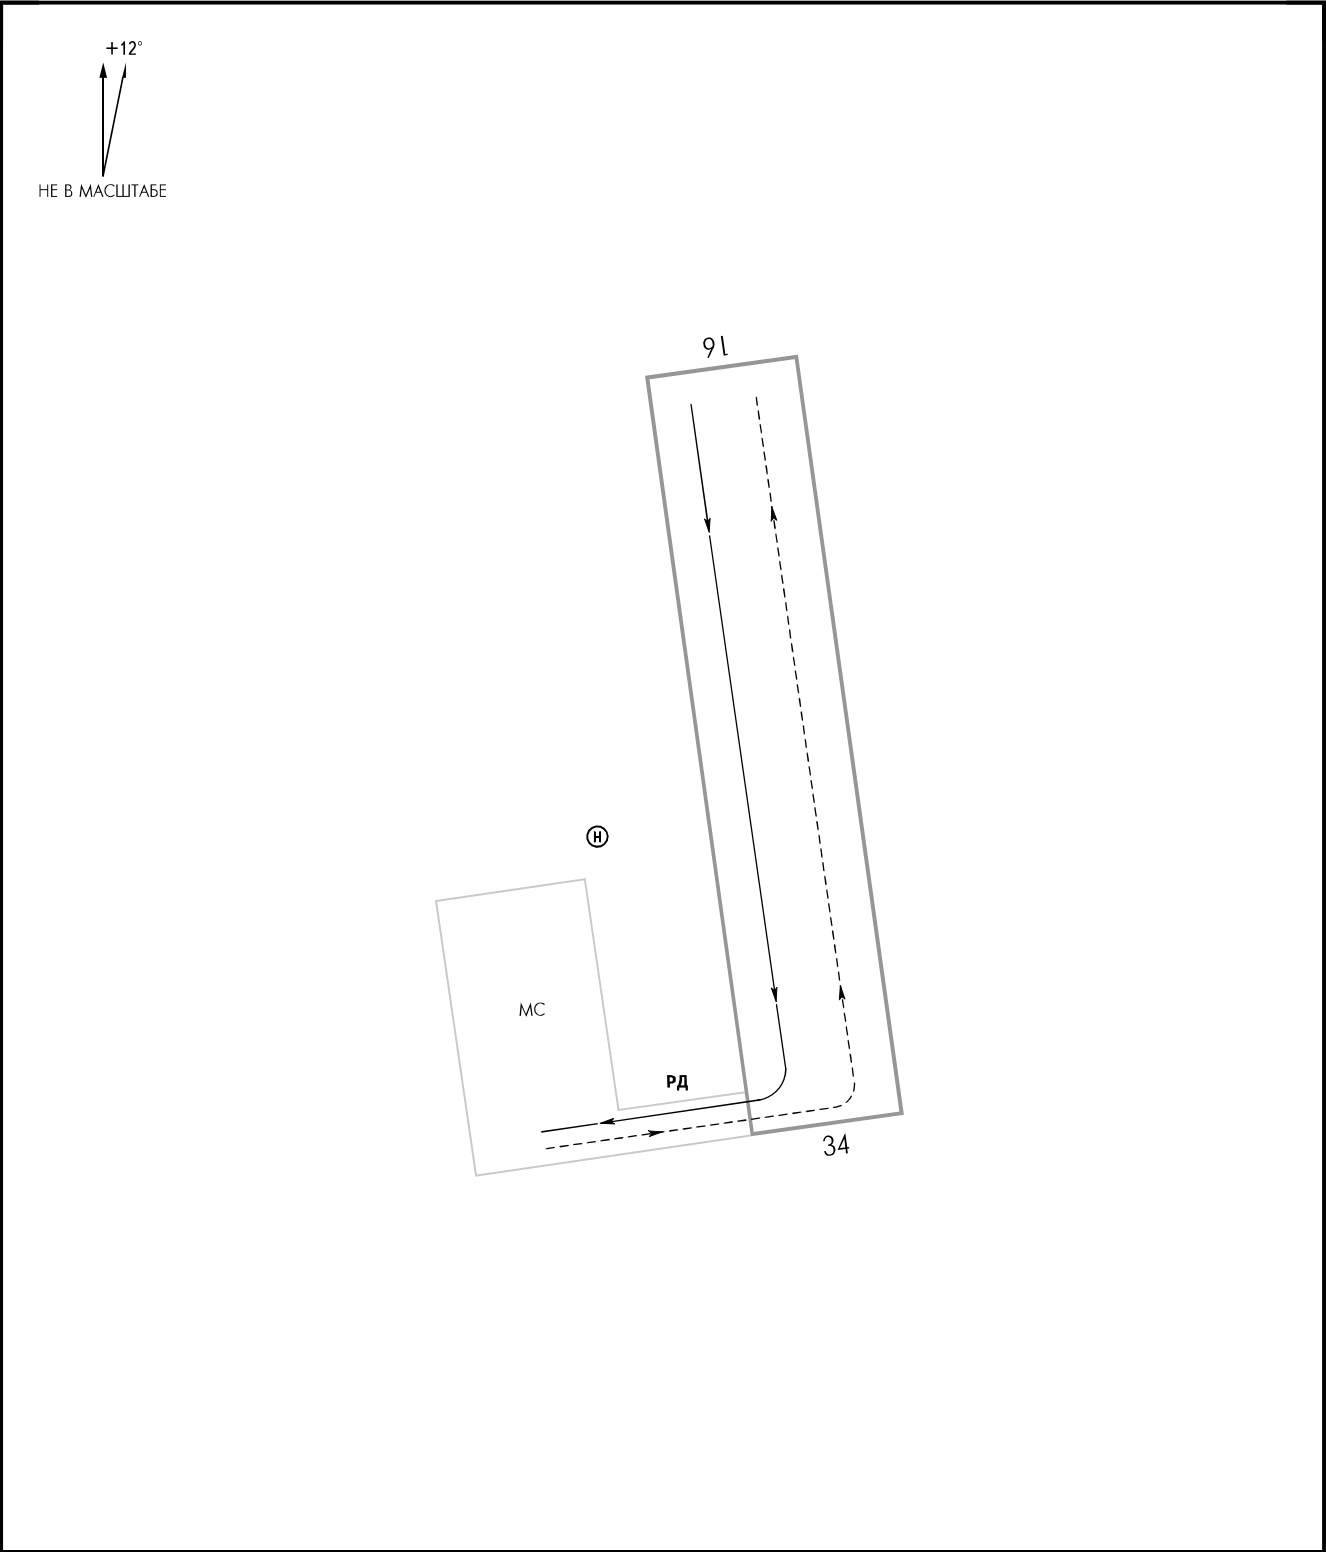

РД: Ширина: - 30м Покрытие: - Грунт МС: Покрытие: - Грунт	ПРЕДУПРЕЖДЕНИЯ Движение автотранспорта и людей только по стоянке. ПРИМЕЧАНИЯ МС и РД обозначены флажками.
---	---