


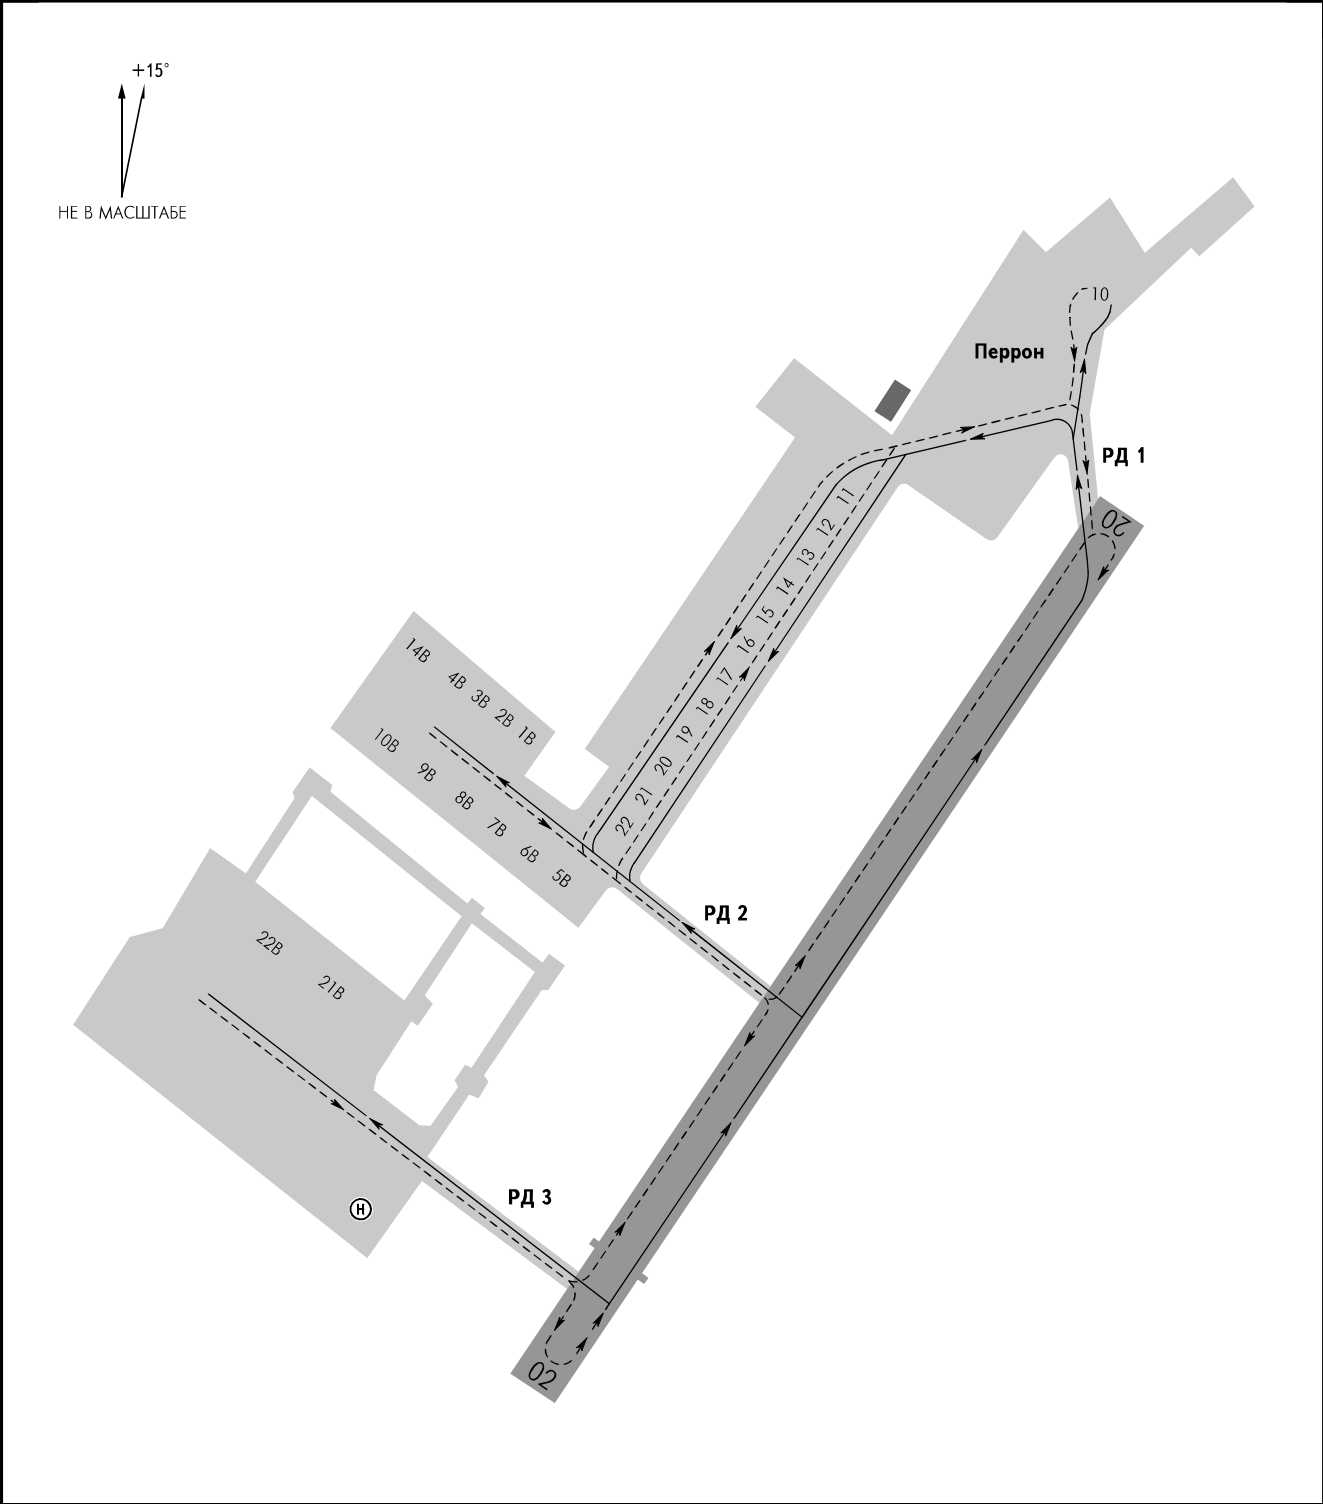

РД: Ширина: 1, 2 - 12м 3 - 15м Покрытие: 1, 2 - Асфальтобетон 3 - Бетон ПЕРРОН: Покрытие: - Асфальтобетон, бетон	Тип ВС: Ан-2 Ми-8 Ми-26	СТОЯНКИ: 10-22 1В-10В, 14В 21В-22В
--	---	--