


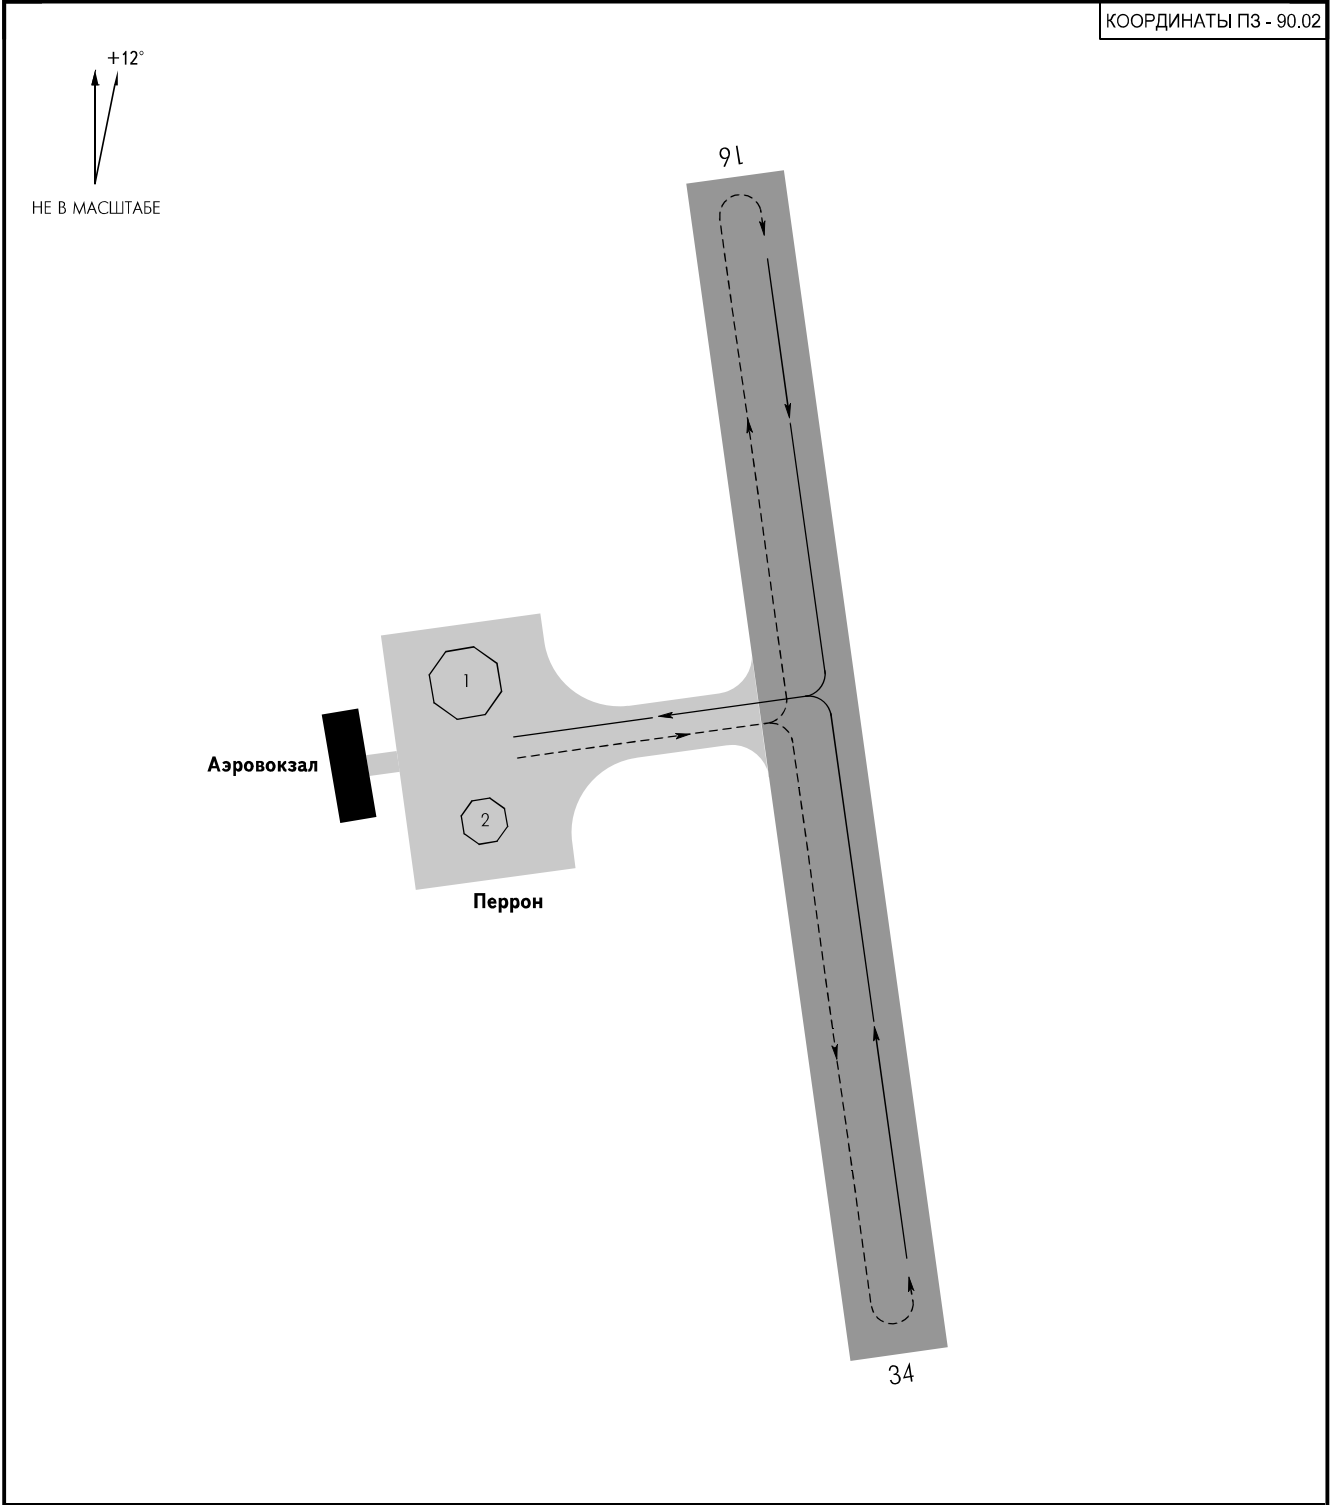

ПЕРРОН Покрытие: - Асфальтобетон РД Ширина: - 16м Покрытие: - Асфальтобетон	Типы ВС: Ан-2 Ми-2 СТОЯНКИ: 1 2
--	---