


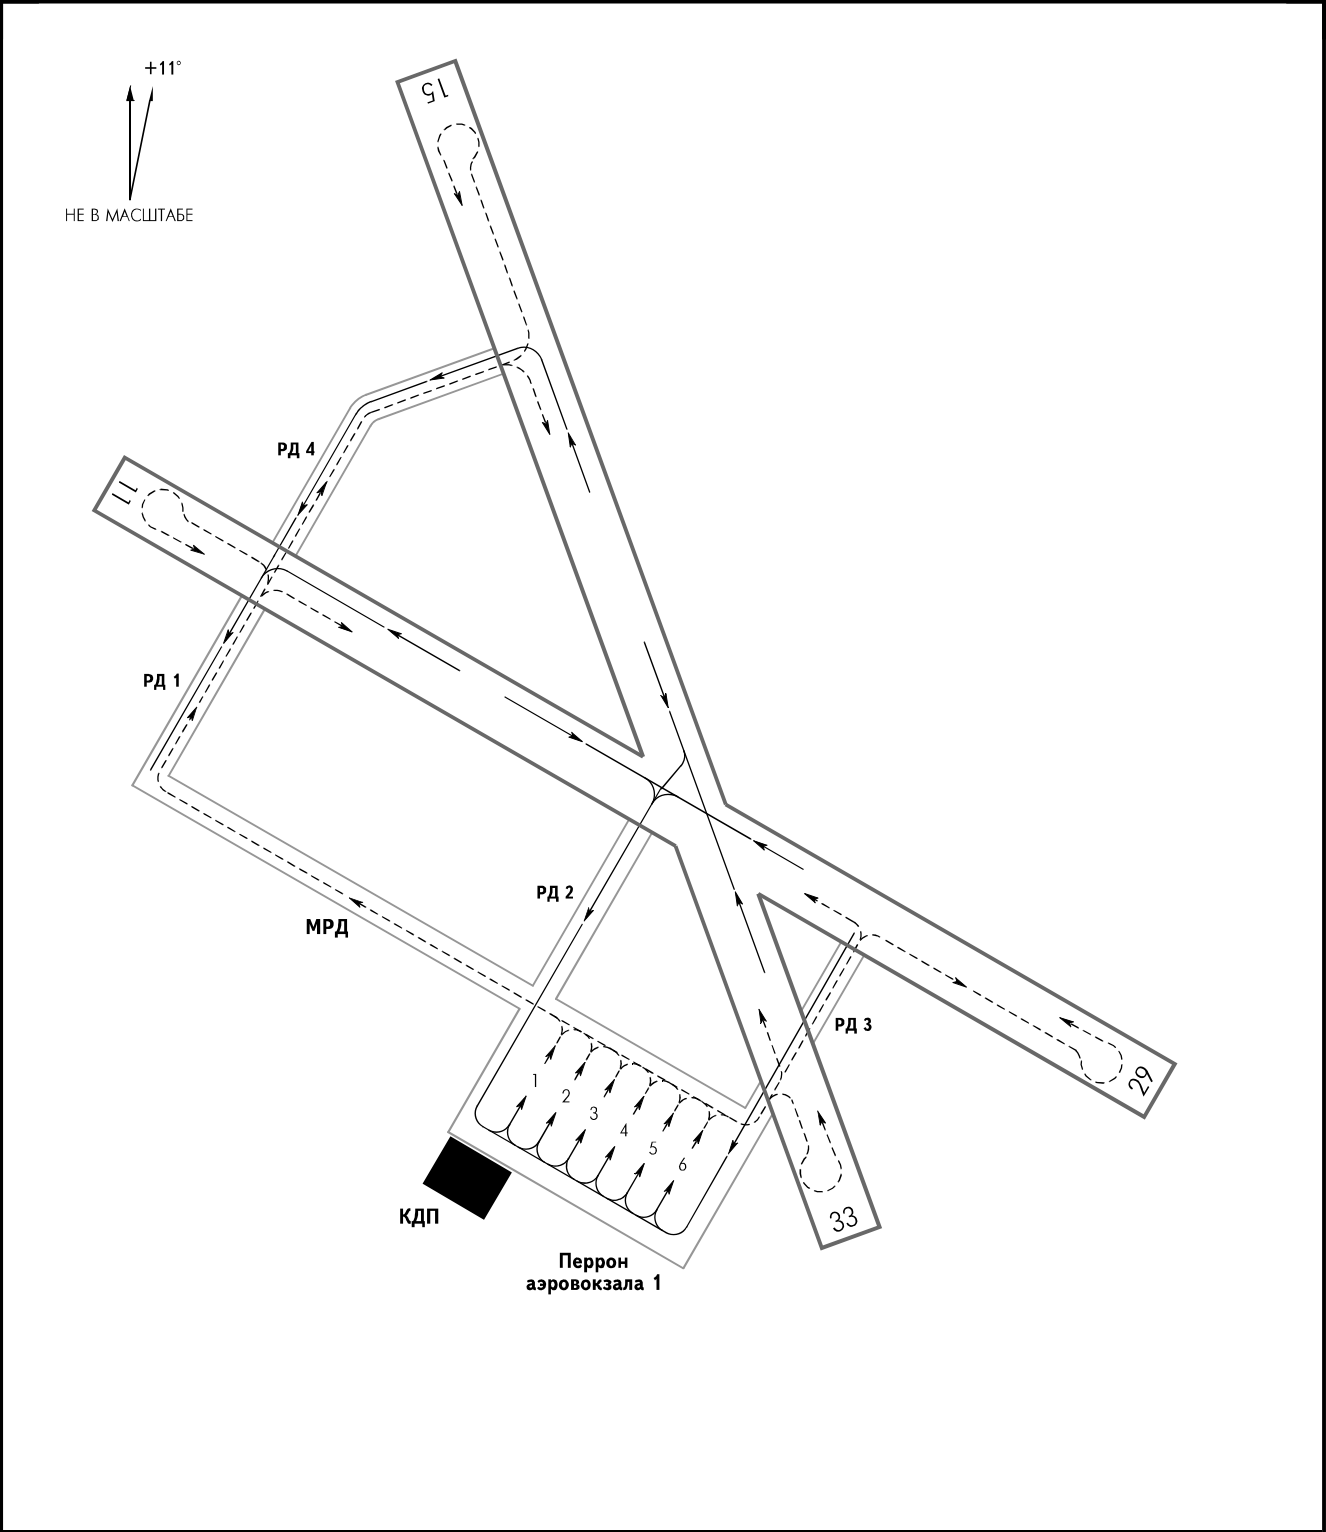

ПЕРРОН АЭРОВОКЗАЛА 1: Покрытие: - Грунт РД: Ширина: 1 - 4 - 10м Покрытие: 1 - 4 - Грунт МС: Покрытие: 1 - 6 - Грунт	
--	--