



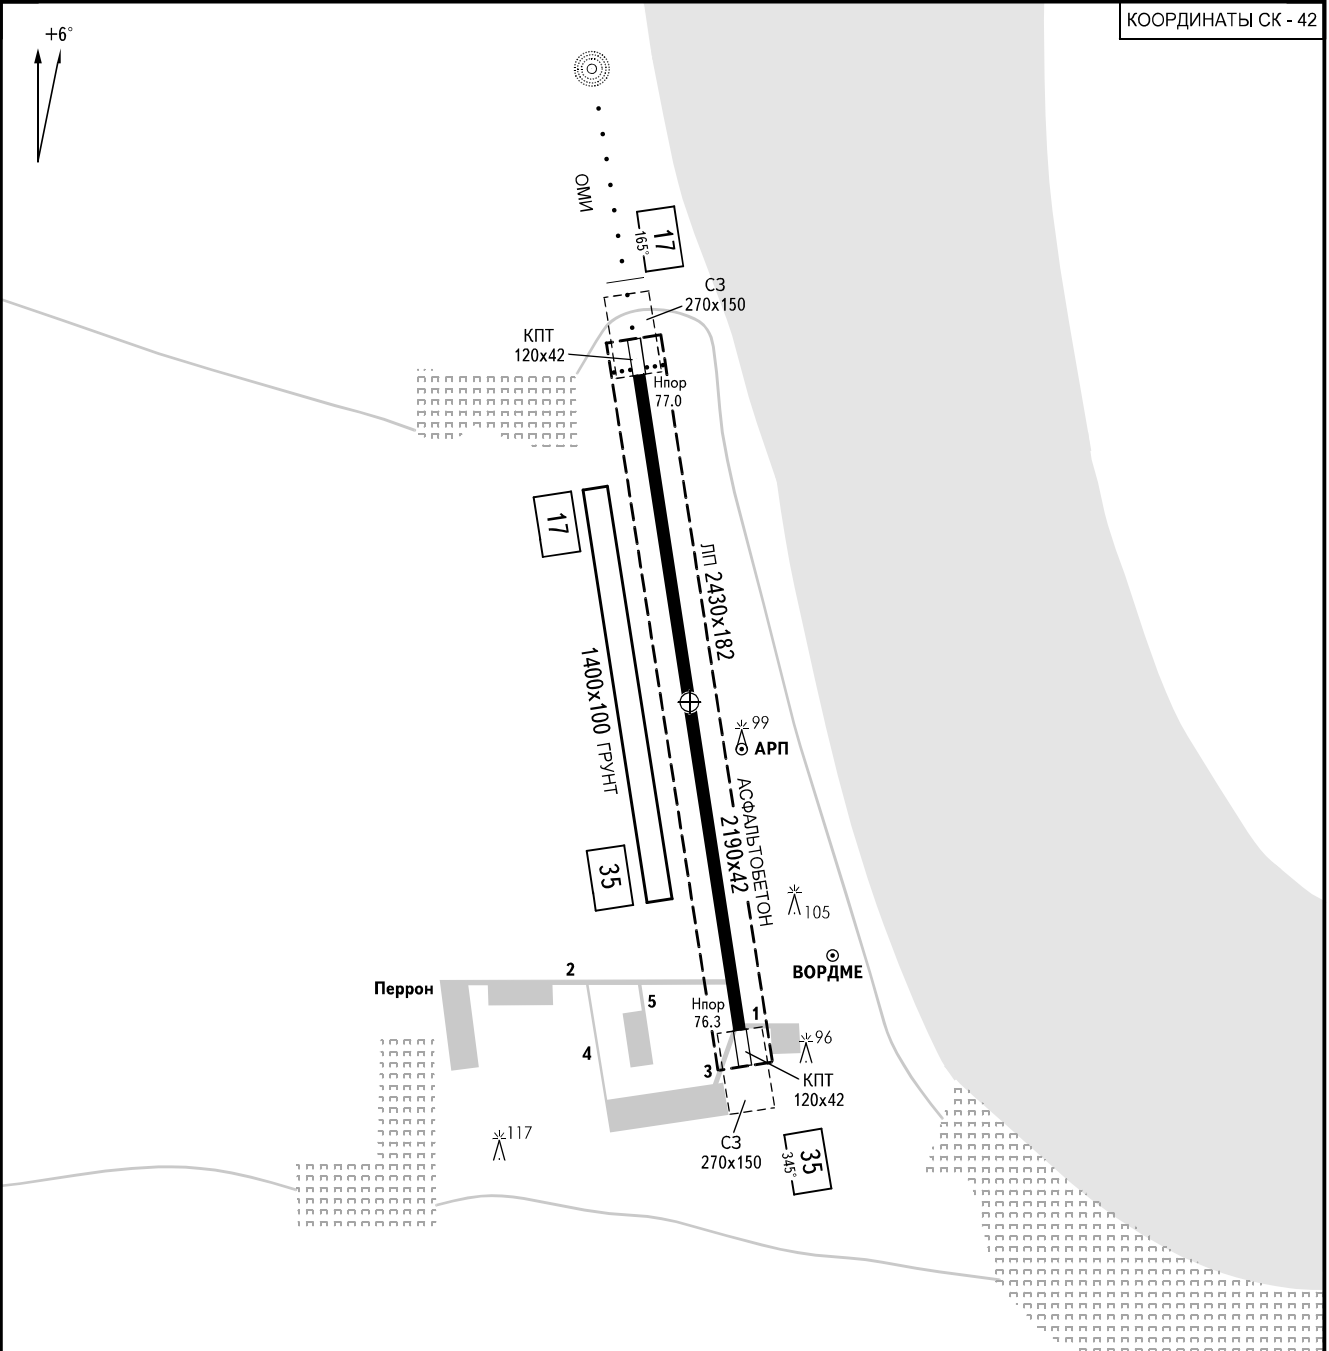

ПРЕДУПРЕЖДЕНИЯ:


- 1. ВПП 17 и ВПП 35 первые 80м для взлета не используются.
- 2. Прием ВС Ил-76 с 10 апреля до 15 ноября не более 3-х самолетовылетов в неделю (в сутки - 1 самолетовылет).
- 3. С 15 ноября по 10 апреля (зимой) прием Ил-76 - без ограничений.
- 3. Посадочные огни вдоль ИВПП расположены на расстоянии 5м от кромки ИВПП.

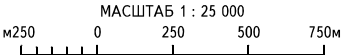


ВПП	НАПРАВЛЕНИЕ (ИСТИННОЕ)	ПОРОГ ВПП	НЕСУЩАЯ СПОСОБНОСТЬ
17	171°04'	58°29' 01"N 092°06' 37"E	PCN 17 /R/B/W/T
35	351°04'	58°27' 51"N 092°06' 57"E	

ПРЕВЫШЕНИЯ И
РАЗМЕРЫ В МЕТРАХ
НАПРАВЛЕНИЕ МАГНИТНОЕ

МАРКИРОВКА ВПП 17 / 35 И ВЫВОДНЫХ РД

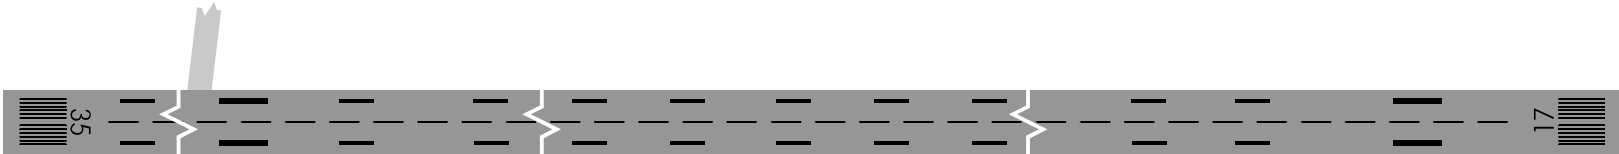

СВЕТООБОРУДОВАНИЕ ВПП 17 / 35 И ВЫВОДНЫХ РД

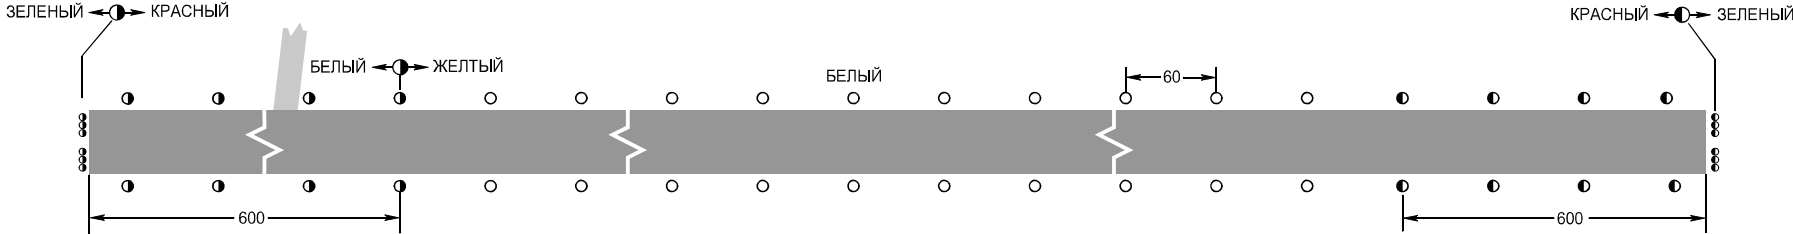


АЭРОДРОМНОЕ СВЕТООБОРУДОВАНИЕ

ВПП: Граница - белые огни, последние 600м - желтые

Порог ВПП: Зеленые

РАЗМЕРЫ В МЕТРАХ

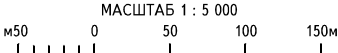

КАРТА АЭРОДРОМНЫХ
ПРЕПЯТСТВИЙ - ICAO




ТИП **A** (ЭКСПЛУАТАЦИОННЫЕ ОГРАНИЧЕНИЯ)

РАЗМЕРЫ И ПРЕВЫШЕНИЯ В МЕТРАХ

ЕНИСЕЙСК, РОССИЯ
ЕНИСЕЙСК
ВПП 17/35

МАГНИТНОЕ СКЛОНЕНИЕ **6°В**


ОБЪЯВЛЕННЫЕ ДИСТАНЦИИ			
ВПП 17		ВПП 35	
2110	РАСПОЛАГАЕМАЯ ДИСТАНЦИЯ РАЗБЕГА	2110	
2380	РАСПОЛАГАЕМАЯ ДИСТАНЦИЯ ВЗЛЕТА	2380	
2230	РАСПОЛАГАЕМАЯ ДИСТАНЦИЯ ПРЕРВАННОГО ВЗЛЕТА	2230	
2190	РАСПОЛАГАЕМАЯ ПОСАДОЧНАЯ ДИСТАНЦИЯ	2190	

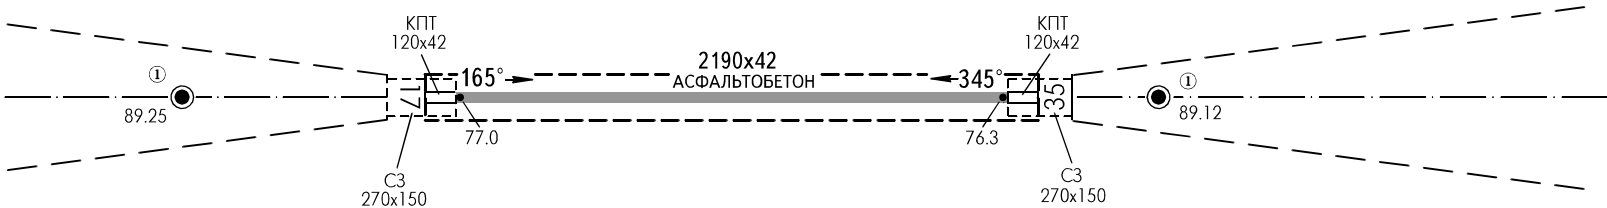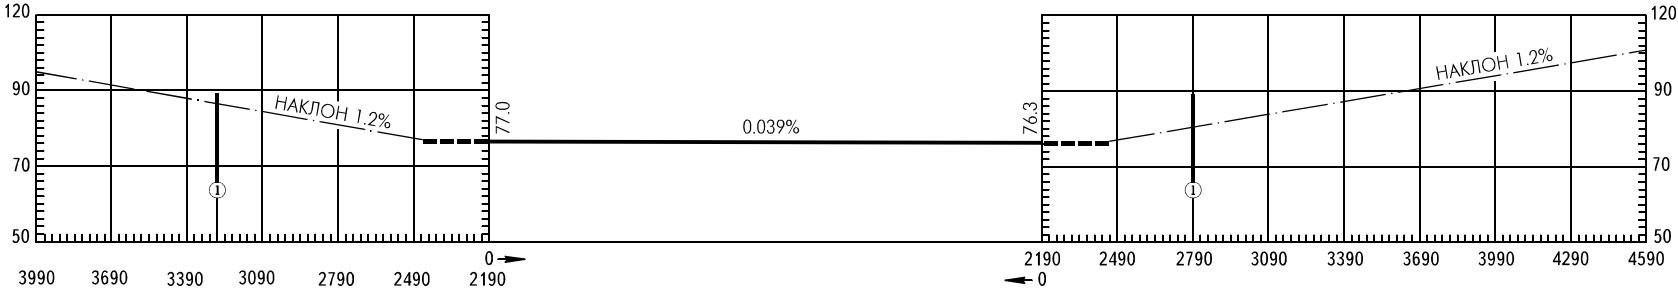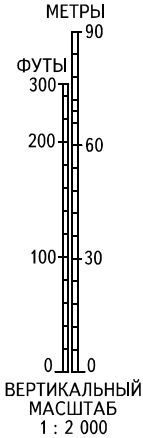

УСЛОВНЫЕ ОБОЗНАЧЕНИЯ	
ОПОЗНАВАТЕЛЬНЫЙ НОМЕР	①
АНТЕННА	●




ПРЕДУПРЕЖДЕНИЕ
Первые 80м ВПП 17/35 для
взлета не используются.

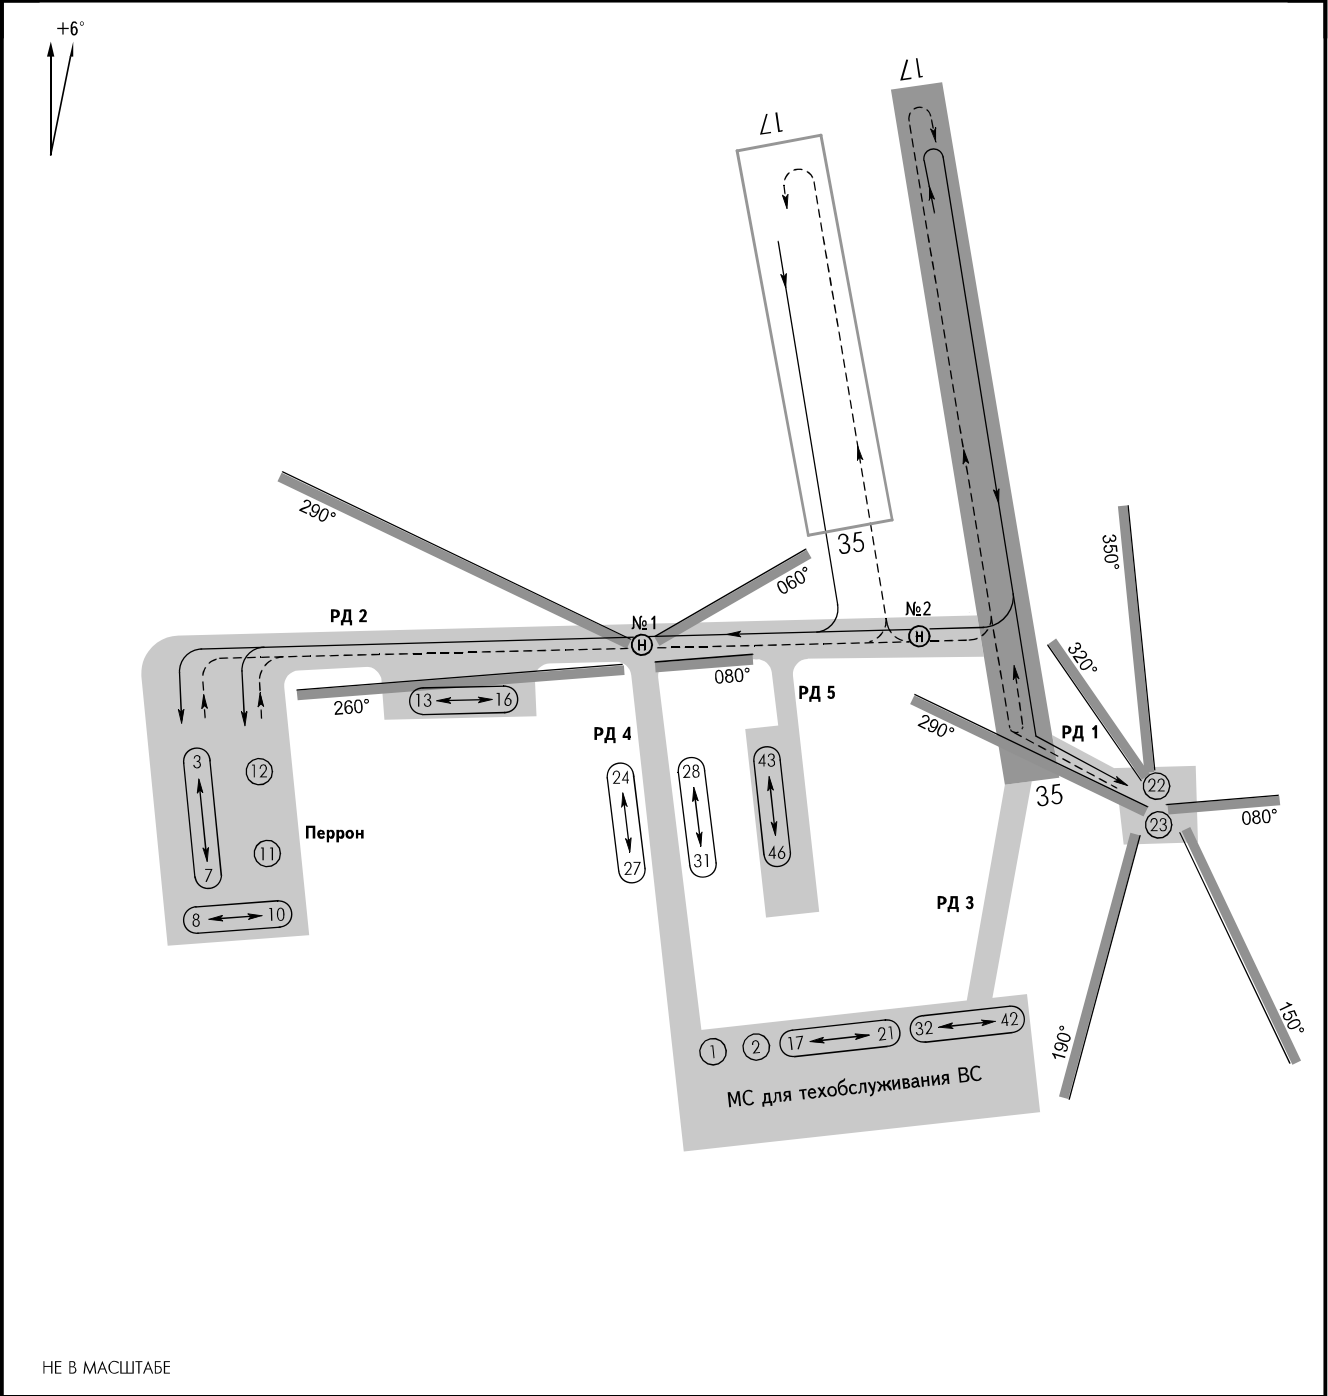

НЕ В МАСШТАБЕ			
РУЛЕЖНЫЕ ДОРОЖКИ:		Тип ВС:	
Ширина:	1 - 17м	Як-40, Л-410, Ан-2	СТОЯНКИ: 3, 4 5-7 8-10 11, 12 13-16, 22, 23 24-31, 43-46 Площадки взлета и посадки вертолетов
	2, 3 - 16м	Ан-26	
	4 - 8м	Л-410, Ан-2	
	5 - 11.6м	Для заправки Ан-26	
Покрытие:	1, 2 - Бетон	Ил-76, Ту-134, Ан-12	
	3, 5 - Асфальтобетон	Ми-2, Ми-8	
	4 - Ст.бетон	Ⓜ	
Прочность:	1 - PCN 14/R/B/W/T		
	2 - PCN 15/R/B/W/T		
	3 - PCN 21/F/D/X/T		
	4 - 24т		
	5 - 18т		


ЕНИСЕЙСК

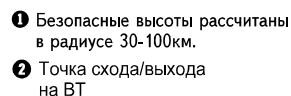


ПОПРАВКА 05/13

КАРТА СТАНДАРТНОГО ВЫЛЕТА
ПО ПРИБОРАМ - ICAO

ЕНИСЕЙСК, РОССИЯ
ЕНИСЕЙСК
ВПП 17

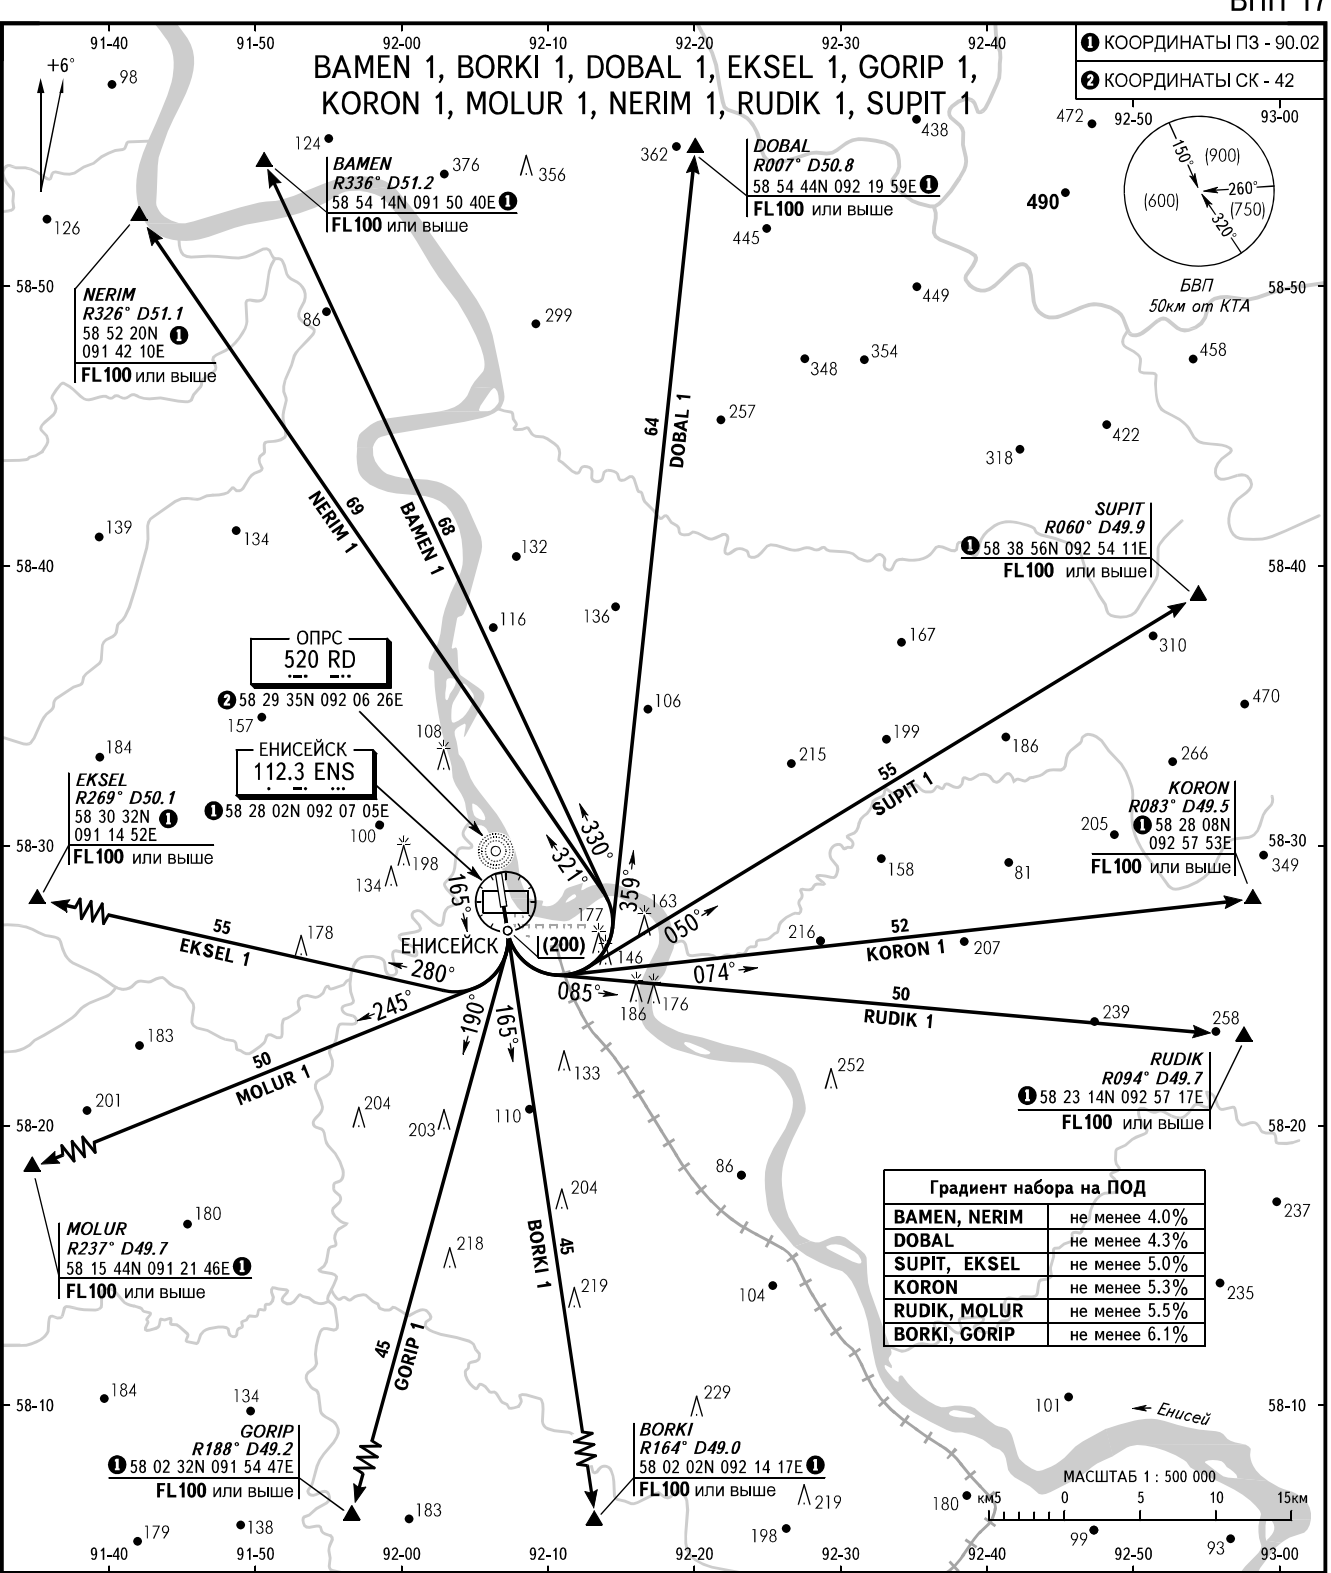

ЕНИСЕЙСК, РОССИЯ
ЕНИСЕЙСК
ВПП 35

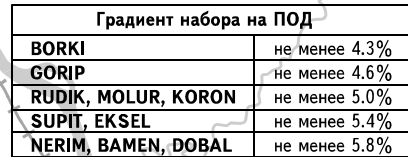

МАСШТАБ 1 : 500 000

км 5 0 5 10 15 км

180

ЕНИСЕЙСК, РОССИЯ
ЕНИСЕЙСК
ВПП 17



3 ЭШЕЛОН ПЕРЕХОДА:

- FL040 при Раэр. $\geq 753\text{мм.пт.ст.}$
- FL050 при $753\text{мм.пт.ст.} > \text{Раэр.} \geq 726\text{мм.пт.ст.}$
- FL060 при Раэр. $< 726\text{мм.пт.ст.}$

ПОПРАВКА 05/13

ЕНИСЕЙСК, РОССИЯ
ЕНИСЕЙСК
ВПП 35

ВПП 35



3 ЭШЕЛОН ПЕРЕХОДА:



- FL040 при Раэр. $\cong$ 753мм.пт.ст.
- FL050 при 753мм.пт.ст. $>$ Раэр. $\cong$ 726мм.пт.ст.
- FL060 при Раэр. $<$ 726мм.пт.ст.

ИЗМ: Система координат

КАРТА ЗАХОДА
НА ПОСАДКУ
ПО ПРИБОРАМ - ICAO

СТАРТ
РАЙОН128.800
121.200

ЕНИСЕЙСК, РОССИЯ
ЕНИСЕЙСК
ОПРС ВПП 17

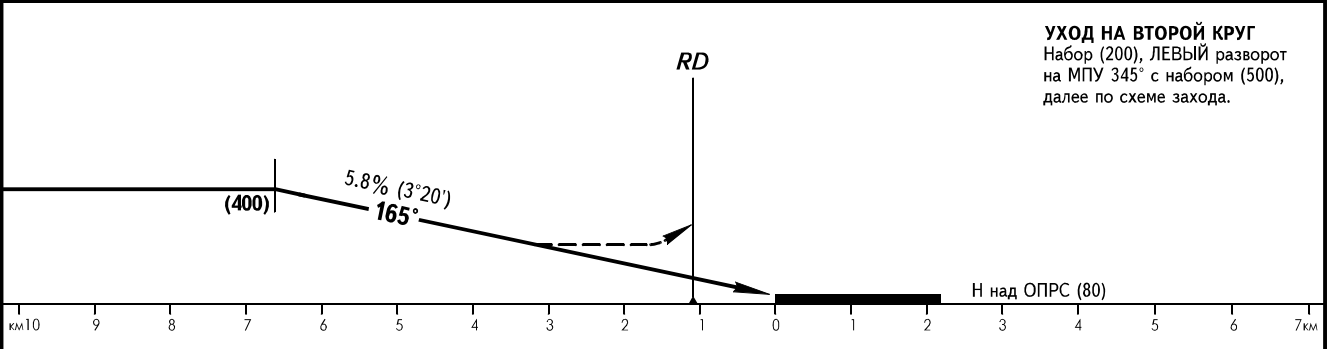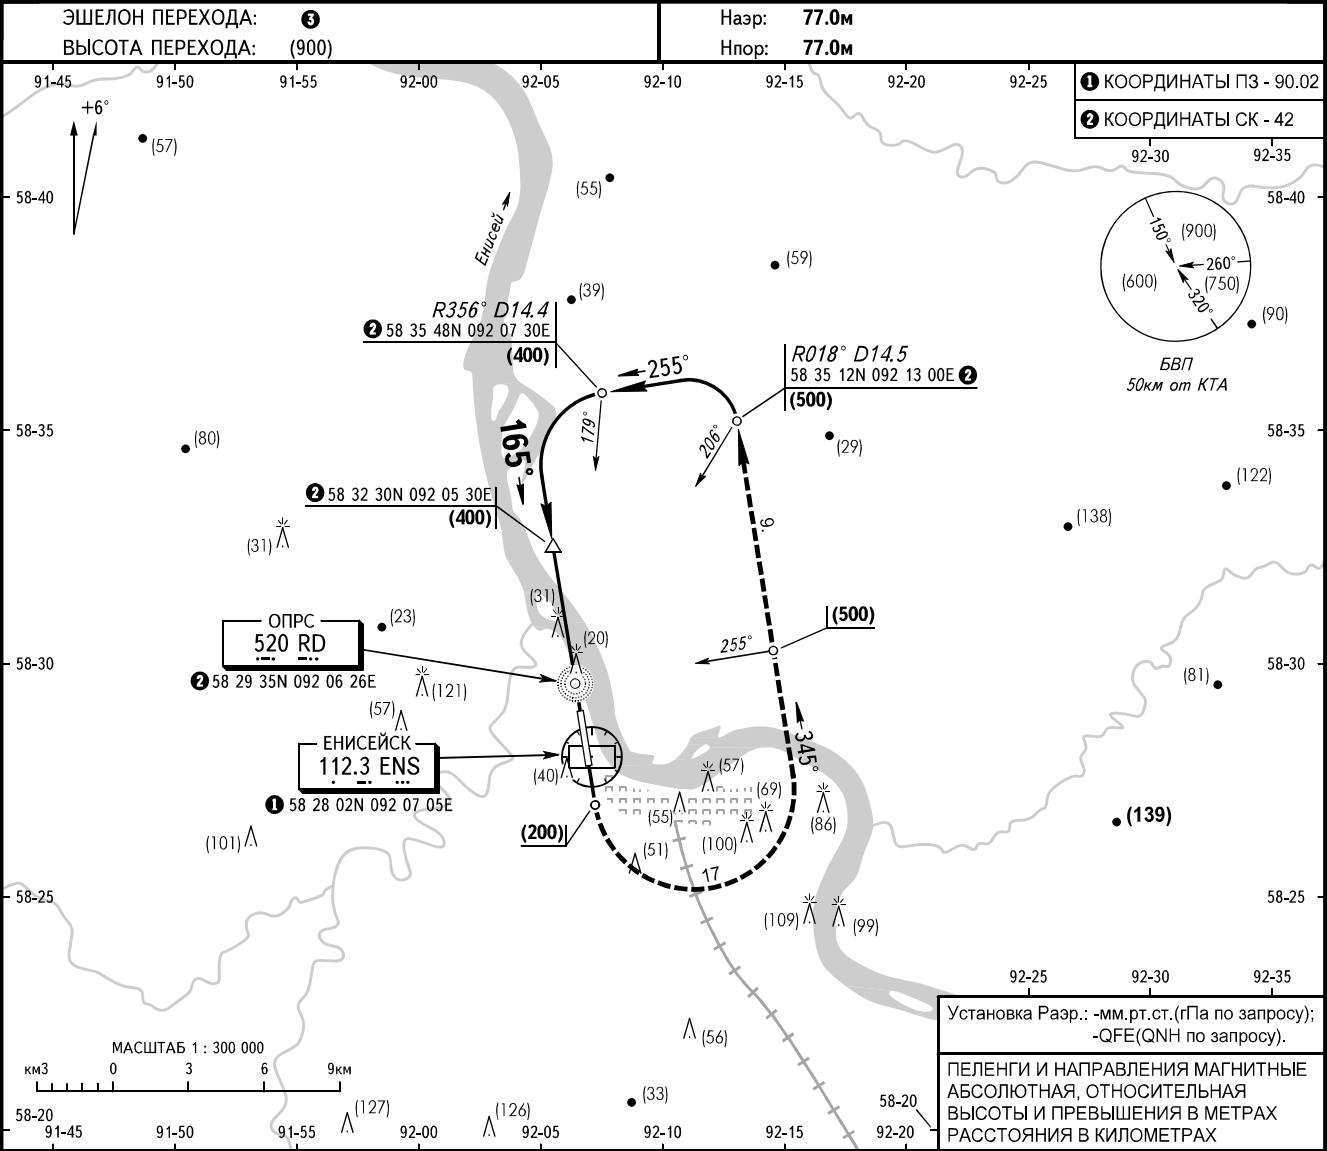


ПОСАДКА ВПП 17						3 ЭШЕЛОН ПЕРЕХОДА: - FL040 при Разр. ≥ 753мм.пт.ст. - FL050 при 753мм.пт.ст. > Разр. ≥ 726мм.пт.ст. - FL060 при Разр. < 726мм.пт.ст.						ЗАХОД С КРУГА BC V ≤ 300 Шпм - 4.0				
	ОСА/Н	A	B	C	D								МПР	Ам	S	H
ЗАХОД С ПРЯМОЙ	ОПРС (VOR)	257(180)	257(180)	257(180)	257(180)							3 разв.	193	005	10.8	(500)
												4 разв.	174	350	11.0	(400)
												VORDME		Zo,м	So,м	
						ВПП 17		-320	+1993							
Путевая скорость			км/ч	150	180	210	240	270	300	330	360	390	420	450		
ОПРС - порог 1090м			мин:сек	0.26	0.22	0.19	0.16	0.15	0.13	0.12	0.11	0.10	0.09	0.09		
Вертик. скорость снижения			м/с	2.5	3.0	3.5	4.0	4.5	5.0	5.5	6.0	6.5	7.0	7.5		

КАРТА ЗАХОДА
НА ПОСАДКУ
ПО ПРИБОРАМ - ICAO

СТАРТ
РАЙОН
128.800
121.200

ЕНИСЕЙСК, РОССИЯ
ЕНИСЕЙСК
РТС обратного старта ВПП 35

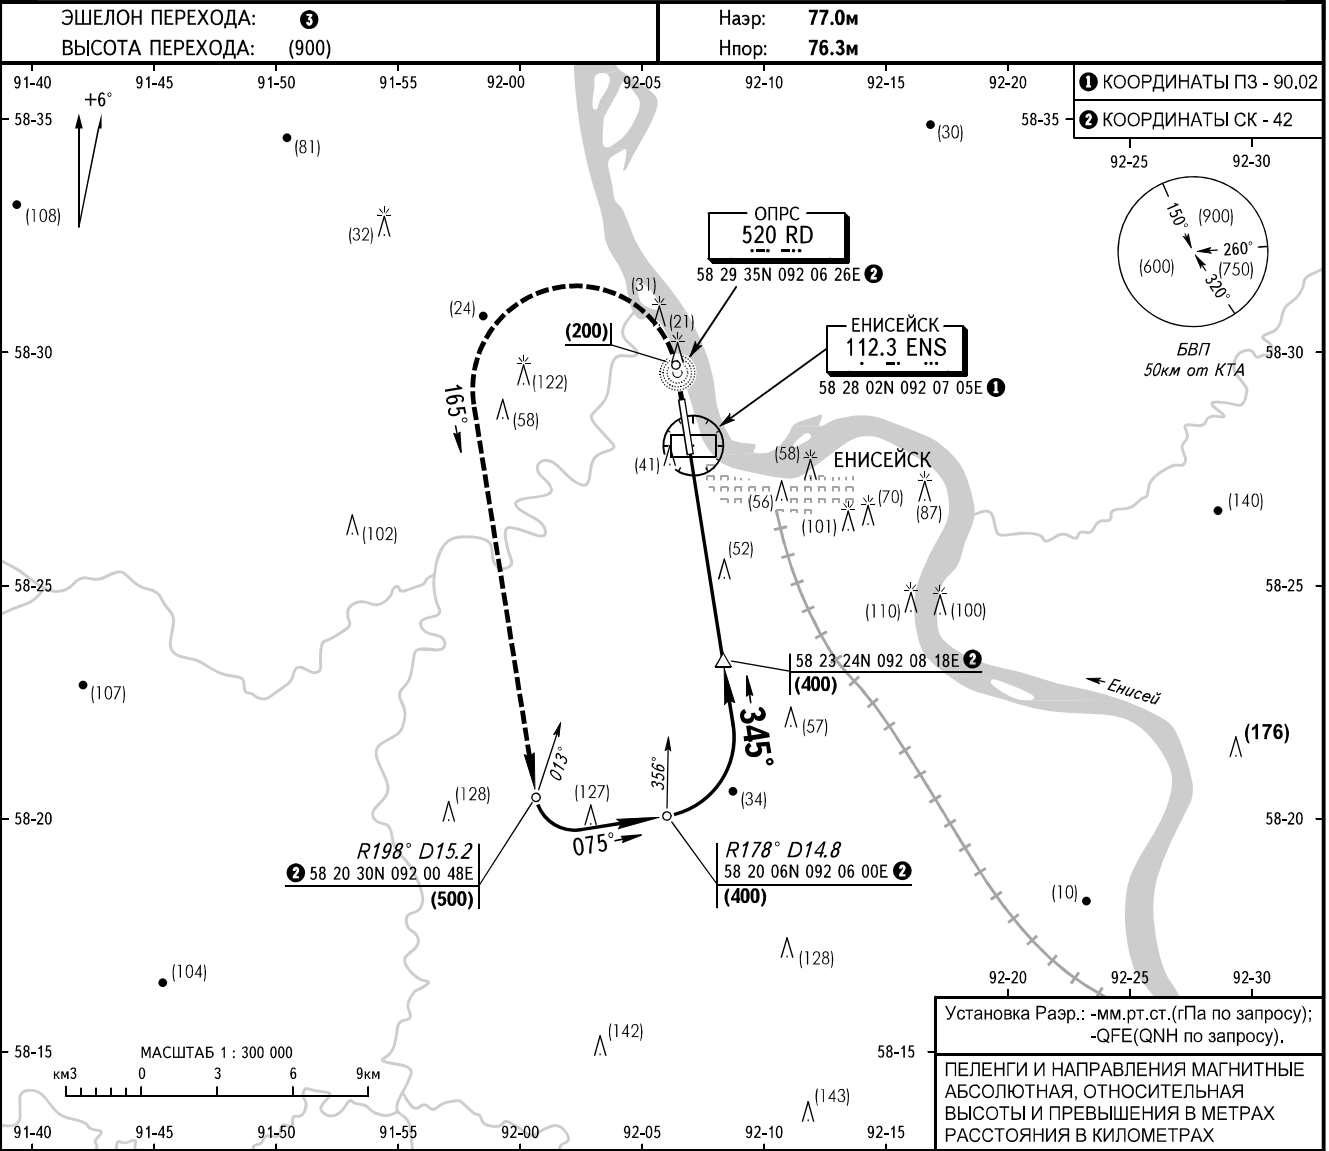

УХОД НА ВТОРОЙ КРУГ Набор (200), ЛЕВЫЙ разворот на МПУ 165° с набором (500), далее по схеме захода. RD																	
ПОСАДКА ВПП 35						3 ЭШЕЛОН ПЕРЕХОДА: - FL040 при Разр. ≥ 753мм.рт.ст. - FL050 при 753мм.рт.ст. > Разр. ≥ 726мм.рт.ст. - FL060 при Разр. < 726мм.рт.ст.						ЗАХОД С КРУГА ВС V ≤ 300 Шпм - 4.0					
ОСА/Н		A	B	C	D								МПР	ПП	S	H	
ЗАХОД С ПРЯМОЙ	ОПРС обр.старта (VOR)	276(200)	276(200)	276(200)	276(200)								3 разв.	002	182	12.2	(500)
													4 разв.	351	170	12.6	(400)
Путевая скорость		км/ч	150	180	210	240	270	300	330	360	390	420	450				
Вертик. скорость снижения		м/с	1.9	2.3	2.7	3.1	3.5	3.9	4.3	4.7	5.1	5.4	5.8				

УНИИ
UNII

АД 2.1
AD 2.1

ИНДЕКС МЕСТОПОЛОЖЕНИЯ И НАЗВАНИЕ АЭРОДРОМА.
AERODROME LOCATION INDICATOR AND NAME.

УНИИ ЕНИСЕЙСК
UNII YENISEYSK

УНИИ
UNII

АД 2.2
AD 2.2

ГЕОГРАФИЧЕСКИЕ И АДМИНИСТРАТИВНЫЕ ДАННЫЕ ПО АЭРОДРОМУ.
AERODROME GEOGRAPHICAL AND ADMINISTRATIVE DATA.

1.	Контрольная точка и координаты местоположения на АД ARP coordinates and site at AD	58 28 26с 092 06 47в. В центре ВПП. 58 28 26N 092 06 47E. In the centre of RWY.
2.	Направление и расстояние от города Direction and distance from city	2 км СЗ г. Енисейск. 2 km NW of Yeniseysk.
3.	Превышение/расчетная температура Elevation/Reference temperature	77.0 м/15 77.0 m/15
4.	Волна геоида в месте превышения аэродрома Geoid undulation at AD ELEV PSN	
5.	Магнитное склонение/годовые изменения MAG VAR/Annual change	6°В 6°E
6.	Администрация АД: адрес, телефон, телефакс, телекс, AFS AD Administration: address, telephone, telefax, telex, AFS	663180, Россия, г. Енисейск, ул. Ромашкина, 14. 14, Ulitsa Romashkina, 663180, Russia. Тел./Tel.:+7(39195) 62-1-38, Факс/Fax: +7(39195) 2-39-06, AFTN: УНИИКОЬЬ UNIIKOXX
7.	Вид разрешенных полетов Types of traffic permitted	ППП/ПВП IFR/VFR
8.	Примечания Remarks	Система координат СК-42. SK-42 coordinate system.

УНИИ
UNII

АД 2.3
AD 2.3

ЧАСЫ РАБОТЫ.
OPERATIONAL HOURS.

1.	Администрация АД AD Administration	ПН-ПТ: 0000-0900; СБ, ВС, празд: не работает. MON-FRI: 0000-0900; SAT, SUN, HOL:U/S.
2.	Таможня и иммиграционная служба Customs and immigration	Нет NIL
3.	Медицинская и санитарная служба Health and sanitation	ПН-ВС: 2300-0900 MON-SUN: 2300-0900
4.	Бюро САИ, информационно-консультативное обслужи- вание по типу Брифинг AIS Briefing Office	ПН-ПТ: 0045-0500; СБ, ВС, празд: не работает. MON-FRI: 0045-0500; SAT, SUN, HOL:U/S.
5.	Бюро информации ОВД (ARO) ATS Reporting Office (ARO)	ПН-ПТ: 0100-0915; СБ, ВС, празд: не работает. MON-FRI: 0100-0915; SAT, SUN, HOL:U/S.
6.	Метеорологическое бюро по инструктажу MET Briefing Office	ПН-ПТ: 0100-1000; СБ, ВС, празд: не работает. MON-FRI: 0100-1000; SAT, SUN, HOL: U/S.
7.	ОВД ATS	ПН-ПТ: 0130-1000; СБ, ВС, празд: не работает. MON-FRI: 0130-1000; SAT, SUN, HOL:U/S.
8.	Заправка топливом Fuelling	ПН-ПТ: 0200-1000; СБ, ВС, празд: не работает. MON-FRI: 0200-1000; SAT, SUN, HOL: U/S.
9.	Обслуживание Handling	ПН-ПТ: 0200-1000; СБ, ВС, празд: не работает. MON-FRI: 0200-1000; SAT, SUN, HOL: U/S.
10.	Безопасность Security	ПН-ВС: к/с. MON-SUN: H24.
11.	Противообледенение De-icing	Нет NIL
12.	Примечания Remarks	1. Регламент работы АД: 0200-1000, СБ, ВС: закрыт. AD OPR HR: 0200-1000, SAT, SUN: U/S. 2. Тм=UTC+8 часов. LT=UTC+8 HR.

УНИИ АД 2.4 СЛУЖБЫ И СРЕДСТВА ПО ОБСЛУЖИВАНИЮ.
UNII AD 2.4 HANDLING SERVICES AND FACILITIES.

1.	Погрузочно-разгрузочные средства Cargo-handling facilities	Имеются AVBL
2.	Типы топлива/масел Fuel/oil types	ТС-1/МС-8МП. TS-1/MS-8MP.
3.	Средства заправки топливом/емкость Fuelling facilities/capacity	Имеются AVBL
4.	Средства по удалению льда De-icing facilities	Нет NIL
5.	Места в ангаре для прибывающих ВС Hangar space for visiting aircraft	Нет NIL
6.	Ремонтное оборудование для прибывающих ВС Repair facilities for visiting aircraft	Нет NIL
7.	Примечания Remarks	Нет NIL

УНИИ АД 2.5 СРЕДСТВА ДЛЯ ОБСЛУЖИВАНИЯ ПАССАЖИРОВ.
UNII AD 2.5 PASSENGER FACILITIES.

1.	Гостиницы Hotels	Имеются в городе. AVBL in the city.
2.	Рестораны Restaurants	Имеются в городе. AVBL in the city.
3.	Транспортное обслуживание Transportation	Автобус, такси. Bus, taxi.
4.	Медицинское обслуживание Medical facilities	Имеется в городе. AVBL in the city.
5.	Банк и почтовое отделение Bank and Post Office	Имеются в городе. AVBL in the city.
6.	Туристическое бюро Tourist Office	Имеется в городе. AVBL in the city.
7.	Примечания Remarks	Нет NIL

УНИИ АД 2.6 АВАРИЙНО-СПАСАТЕЛЬНАЯ И ПРОТИВОПОЖАРНАЯ СЛУЖБЫ.
UNII AD 2.6 RESCUE AND FIRE FIGHTING SERVICES.

1.	Категория аэродрома по противопожарному оснащению AD category for fire fighting	кат.3 CAT 3
2.	Аварийно-спасательное оборудование Rescue equipment	Имеется. AVBL
3.	Возможности по удалению ВС, потерявших способность двигаться Capability for removal of disabled aircraft	Имеются. AVBL
4.	Примечания Remarks	Нет NIL

УНИИ АД 2.7 СЕЗОННОЕ ИСПОЛЬЗОВАНИЕ ОБОРУДОВАНИЯ – УДАЛЕНИЕ ОСАДКОВ.
UNII AD 2.7 SEASONAL AVAILABILITY – CLEARING.

1.	Виды оборудования для удаления осадков Types of clearing equipment	Имеются AVBL
2.	Очередность удаления осадков Clearance priorities	См. раздел AD 1.2. See AD 1.2.
3.	Примечания Remarks	Нет NIL

УНИИ АД 2.8 ДАННЫЕ ПО ПЕРРОНАМ, РД И МЕСТАМ ПРОВЕРОК.
UNII AD 2.8 APRONS, TAXIWAYS AND CHECK LOCATION DATA.

1.	Покрытие и прочность перронов Aprons surface and strength	Перрон/Apron: цементобетон/Cement-Concrete, PCN 20/R/B/X/T
2.	Ширина, покрытие и прочность РД TWY width, surface and strength	РД/TWY: 1 – 17 m, бетон/Concrete, PCN 14/R/B/W/T 2 – 16 m, бетон/Concrete, PCN 15/R/B/W/T 3 – 16 m, асфальтобетон/Asphalt-Concrete, PCN 21/F/D/X/T 4 – 8 m, цементобетон/Cement-Concrete, PCN 11/R/B/X/T 5 – 11.6 m, асфальтобетон/Asphalt-Concrete, PCN 10/F/C/X/T
3.	Местоположение и превышение мест проверки высоты ACL location and elevation	ВПП RWY
4.	Местоположение точек проверки VOR/INS VOR/INS checkpoints	Нет NIL
5.	Примечания Remarks	Нет NIL

УНИИ АД 2.9 СИСТЕМЫ УПРАВЛЕНИЯ НАЗЕМНЫМ ДВИЖЕНИЕМ, КОНТРОЛЯ ЗА НИМ И СООТВЕТСТВУЮЩИЕ
МАРКИРОВОЧНЫЕ ЗНАКИ.
UNII AD 2.9 SURFACE MOVEMENT GUIDANCE, CONTROL SYSTEM AND MARKING.

1.	Использование опознавательных знаков мест стоянки ВС, указательных линий РД и системы визуального управления постановки на стоянки Use of aircraft stand ID signs, TWY guide lines, visual docking/parking guidance system of aircraft stands	Указательные знаки в местах входа на ВПП, обозначение РД, МС. Визуальных средств управления рулением нет. Guidance sign boards at entrances to RWY, TWY, aircraft stands designators. Taxi guidance visual aids – NIL.
2.	Маркировочные знаки, огни ВПП и РД RWY and TWY marking and LGT	Маркировка порога ВПП, зоны приземления, осевой линии, отметки фиксированных дистанций, края ВПП, цифрового значения МПУ, места ожидания при рулении; осевая линия РД на всех РД. Marking of RWY threshold, TDZ, centre line, fixed distances, RWY edge, landing magnetic track value, and taxi holding positions; taxiway centre line on all taxiways.
3.	Огни линии “стоп” Stop bars	Нет NIL
4.	Примечания Remarks	Нет NIL

УНИИ АД 2.10 АЭРОДРОМНЫЕ ПРЕПЯТСТВИЯ.
UNII AD 2.10 AERODROME OBSTACLES.

В зонах захода на посадку и взлета In approach/TKOF areas				В зоне полета по кругу и на аэродроме In traffic circuit area and at AD			Примечания Remarks
1				2			3
ВПП/зона RWY/area	Тип препятствий Obstacle type	Превышение Elevation	Координаты Coordinates	Тип препятствий Obstacle type	Превышение Elevation	Координаты Coordinates	
Смотри раздел АД 2.1 UNII карты. See AD 2.1 UNII charts.							

УНИИ
UNII

АД 2.11 ПРЕДОСТАВЛЯЕМАЯ МЕТЕОРОЛОГИЧЕСКАЯ ИНФОРМАЦИЯ.
AD 2.11 METEOROLOGICAL INFORMATION PROVIDED.

1.	Соответствующий метеорологический орган Associated MET Office	Енисейск. Yeniseysk.
1.	Часы работы и метеорологический орган по информации в другие часы Hours of service, MET Office outside hours	ПН-ПТ: 0200-1000; СБ, ВС, празд: не работает. MON-FRI: 0200-1000; SAT, SUN, HOL: U/S.
2.	Орган, ответственный за составление TAF, сроки действия. Office responsible for TAF preparation, periods of validity.	АМЦ Красноярск 9 часов Krasnoyarsk Aeronautical Meteorological Centre 9 hours
3.	Типы прогнозов на посадку и частота составления Type of landing forecast, interval of issuance	TREND 1 час TREND 1 HR
4.	Частота составления прогноза типа «тренд» Trend forecast interval of issuance	
5.	Предоставляемые консультации/инструктаж Briefing/consultation provided	Индивидуальная консультация. Personal consultation.
6.	Предоставляемая полетная документация и используемые языки Flight documentation, language(s) used	Карты и тексты прогнозов по аэродромам. Рус., англ. Charts, AD forecast texts. RUS, ENG
7.	Карты и другая информация, предоставляемая для инструктажа или консультации Charts and other information available for briefing or consultation	АКП. Prognostic charts.
8.	Дополнительное оборудование, используемое для предоставления информации Supplementary equipment available for providing information	Нет NIL
9.	Органы ОВД, обеспечиваемые информацией ATS units provided with information	Енисейск СДП Yeniseysk TWR
10.	Дополнительная информация Additional information (limitation of service, etc.)	Нет NIL

УНИИ
UNII

АД 2.12 ФИЗИЧЕСКИЕ ХАРАКТЕРИСТИКИ ВПП.
AD 2.12 RUNWAY PHYSICAL CHARACTERISTICS.

Обозначения ВПП Номер	ИПУ ВПП МПУ ВПП	Размеры ВПП (м)	Несущая способность (PCN) и поверхность ВПП и концевой полосы торможения	Координаты порога ВПП, конца ВПП Волна геоида порога ВПП	Превышение порогов, наибольшее превышение зоны приземления ВПП, оборудованных для точного захода
Designations RWY NR	TRUE & MAG BRG	Dimensions of RWY (m)	Strength (PCN) and surface of RWY and SWY	THR coordinates RWY end coordinates THR geoid undulation	THR elevation and highest elevation of TDZ of precision APCH RWY
1	2	3	4	5	6
17	171°04' 165°	2190x42	PCN 17/R/B/W/T Асфальтобетон Asphalt-Concrete	58 29 01N 092 06 37E 58 27 51N 092 06 57E	Порог 77.0 м THR 77.0 m
35	351°04' 345°	2190x42	PCN 17/R/B/W/T Асфальтобетон Asphalt-Concrete	58 27 51N 092 06 57E 58 29 01N 092 06 37E	Порог 76.3 м THR 76.3 m
Уклон ВПП и концевой полосы торможения	Размеры концевой полосы торможения (м) SWY	Размеры полос, свободных от препятствий (м) CWY	Размеры летной полосы (м) Strip	Свободная от препятствий зона	Примечания
Slope of RWY - SWY	dimensions (m)	dimensions (m)	dimensions (m)	OFZ	Remarks
7	8	9	10	11	12
See AOC type A	120x42	270x150	2430x182	Нет/NIL	Система координат СК-42. SK-42 coordinate system
See AOC type A	120x42	270x150	2430x182	Нет/NIL	Система координат СК-42. SK-42 coordinate system

УНИИ АД 2.13 ОБЪЯВЛЕННЫЕ ДИСТАНЦИИ.
UNII AD 2.13 DECLARED DISTANCES.

Обозначение ВПП RWY designator	Располагаемая длина разбега (м) TORA (m)	Располагаемая взлетная дистанция (м) TODA (m)	Располагаемая дистанция прерван- ного взлета (м) ASDA (m)	Располагаемая посадочная дис- танция (м) LDA (m)	Примечания Remarks
1	2	3	4	5	6
17	2110	2380	2230	2190	Нет/NIL
35	2110	2380	2230	2190	Нет/NIL

УНИИ АД 2.14 ОГНИ ПРИБЛИЖЕНИЯ И ОГНИ ВПП.
UNII AD 2.14 APPROACH AND RUNWAY LIGHTING.

Обозначе- ние ВПП	Тип, протя- женность и сила света огней при- ближе- ния	Огни порога ВПП, цвет фланговых горизонтов	VASIS (МЕНТ) PAPI	Протяжен- ность огней зоны при- земления	Протяжен- ность, интервалы установки, цвет и сила света огней осевой линии ВПП RWY centre line LGT	Протяжен- ность, интервалы установки, цвет и сила света посадочных огней ВПП RWY edge LGT LEN, spacing, colour, INTST	Цвет огра- ничитель- ных огней ВПП и фланговых горизонтов	Протяжен- ность и цвет огней концевой полосы торможения	Приме- чания
RWY designator	APCH LGT type LEN INTST	THR LGT colour WBAR	VASIS (МЕНТ) PAPI	TDZ, LGT LEN	length, spacing, colour, INTST	RWY edge LGT LEN, spacing, colour, INTST	RWY end LGT colour WBAR	SWY LGT LEN (m) colour	Remarks
1	2	3	4	5	6	7	8	9	10
17	ОМИ 180 м SALS 180 м LIL	зелёные green	Нет/NIL	Нет/NIL	Нет/NIL	2190 м, 60 м 1000 м белые последние 600 м жёлтые 2190 м, 60 м 1000 m white, last 600 m yellow	красные red	Нет NIL	Нет NIL
35	Нет/NIL	зелёные green	Нет/NIL	Нет/NIL	Нет/NIL	2190 м, 60 м 1000 м белые последние 600 м жёлтые 2190 м, 60 м 1000 m white, last 600 m yellow	красные red	Нет NIL	Нет NIL

УНИИ АД 2.15 ПРОЧИЕ ОГНИ, РЕЗЕРВНЫЙ ИСТОЧНИК ЭЛЕКТРОПИТАНИЯ.
UNII AD 2.15 OTHER LIGHTING, SECONDARY POWER SUPPLY.

1.	Аэродромный маяк/опознавательный маяк, местополо- жение и характеристики ABN/IBN location, characteristics and hours of operation	Нет NIL
2.	Местоположение указателя направления посадки (LDI) Анемометр, местоположение и освещение LDI location and LGT. Anemometer location and LGT	
3.	Рулежные огни и огни осевой линии РД TWY edge and centre line lighting	Боковые: на всех РД. Осевые: нет. Edge: all TWY. Centre line: NIL.
4.	Резервный источник электропитания/время переключе- ния Secondary power supply/switch-over time	Имеется на все огни АД. Secondary power supply AVBL to all lighting at AD.
5.	Примечания Remarks	Нет NIL

УНИИ
UNII

АД 2.16
AD 2.16

ЗОНА ПОСАДКИ ВЕРТОЛЕТОВ.
HELICOPTER LANDING AREA.

1.	Координаты TLOF и порога FATO Волна геоида Coordinates TLOF or THR of FATO Geoid undulation	
2.	Превышение TLOF/FATO TLOF/FATO elevation	77 м 77 m
3.	Зона TLOF плюс FATO размеры, тип покрытия, несущая способность и маркировка TLOF and FATO area dimensions, surface, strength, marking	Два участка РД 2. Размеры 40х30 м. МС 22-23. Размеры 100х100 м. Two segments of TWY 2. Dimensions 40x30 m. Stands 22-23. Dimensions 100x100 m.
4.	Объявленные располагаемые дистанции Declared distance available	Нет NIL
5.	Огни приближения и огни зоны FATO APCH and FATO lighting	Нет NIL
6.	Примечания Remarks	

УНИИ
UNII

АД 2.17
AD 2.17

ВОЗДУШНОЕ ПРОСТРАНСТВО ОВД.
AIR TRAFFIC SERVICES AIRSPACE.

1.	Обозначение и боковые границы Designation and lateral limits	Енисейск диспетчерская зона: Окружность радиусом 50 км с центром 58 28 24с 092 06 48в. Yeniseysk CTR: A circle radius of 50 km centred at 58 28 24N 092 06 48E.	
2.	Вертикальные границы Vertical limits	Енисейск диспетчерская зона – от земли до FL 100 Yeniseysk CTR – GND – FL 100	
3.	Классификация воздушного пространства Airspace classification	Класс C Class C	
4.	Позывной и язык органа ОВД ATS unit call sign and language(s)	Енисейск – Старт Yeniseysk – Start	русский RUS
5.	Абсолютная/относительная высота перехода Transition altitude/height	(900) м (900) m	
6.	Примечания Remarks	Система координат ПЗ-90.02. PZ-90.02 coordinate system.	

УНИИ
UNII

АД 2.18
AD 2.18

СРЕДСТВА СВЯЗИ ОВД.
ATS COMMUNICATION FACILITIES.

Обозначение службы Service designation	Позывной Call sign	Канал Channel	Часы работы Hours of operation	Примечания Remarks
1	2	3	4	5
Для всех служб For all ATS units		121.5 124.0	к/с H24	Аварийная частота Emergency FREQ
МДП Local control unit	Енисейск – Район Yeniseysk – Rayon	121.2	1000-1800 СБ, ВС, праздн.: не работает. 1000-1800 SAT, SUN, HOL: U/S.	
СДП TWR	Енисейск – Старт Yeniseysk – Start	128.8	1000-1800 СБ, ВС, праздн.: не работает. 1000-1800 SAT, SUN, HOL: U/S.	Выполняет функ- цию руления. Serves as Taxiing.
Метео Meteo	Енисейск – Метео Yeniseysk – Meteo	134.2	Согласно регламенту работы АД. According to AD OPR HR.	

УНИИ АД 2.19 РАДИОНАВИГАЦИОННЫЕ СРЕДСТВА И СРЕДСТВА ПОСАДКИ.
UNII АД 2.19 RADIO NAVIGATION AND LANDING AIDS.

Тип средства, магнитное склонение для VOR/ILS/MLS и тип обеспечи- ваемых операций Type of aid, MAG VAR for VOR/ILS/MLS Type of supported OPS	Обозначе- ния	Частота	Часы работы	Координаты места установки передающей антенны	Превышение антенны DME	Примечания
ID	Frequency	Hours of operation	Site of transmitting antenna coordinates	Elevation of DME trans- mitting antenna	Remarks	
1	2	3	4	5	6	7
VORDME (6°В/−/6°Е/−)	ЕНС ENS	112.3	к/с H24	58 28 02N 092 07 05E		Система координат ПЗ-90.02. PZ-90.02 coordinate system.
ОПРС 17 NDB 17	РД RD	520	ПП HS	58 29 35N 092 06 26E		Ам 345°/3020 м от ВПП 17 AZM 345°MAG/3020 m to RWY 17 Система координат СК-42. SK-42 coordinate system