


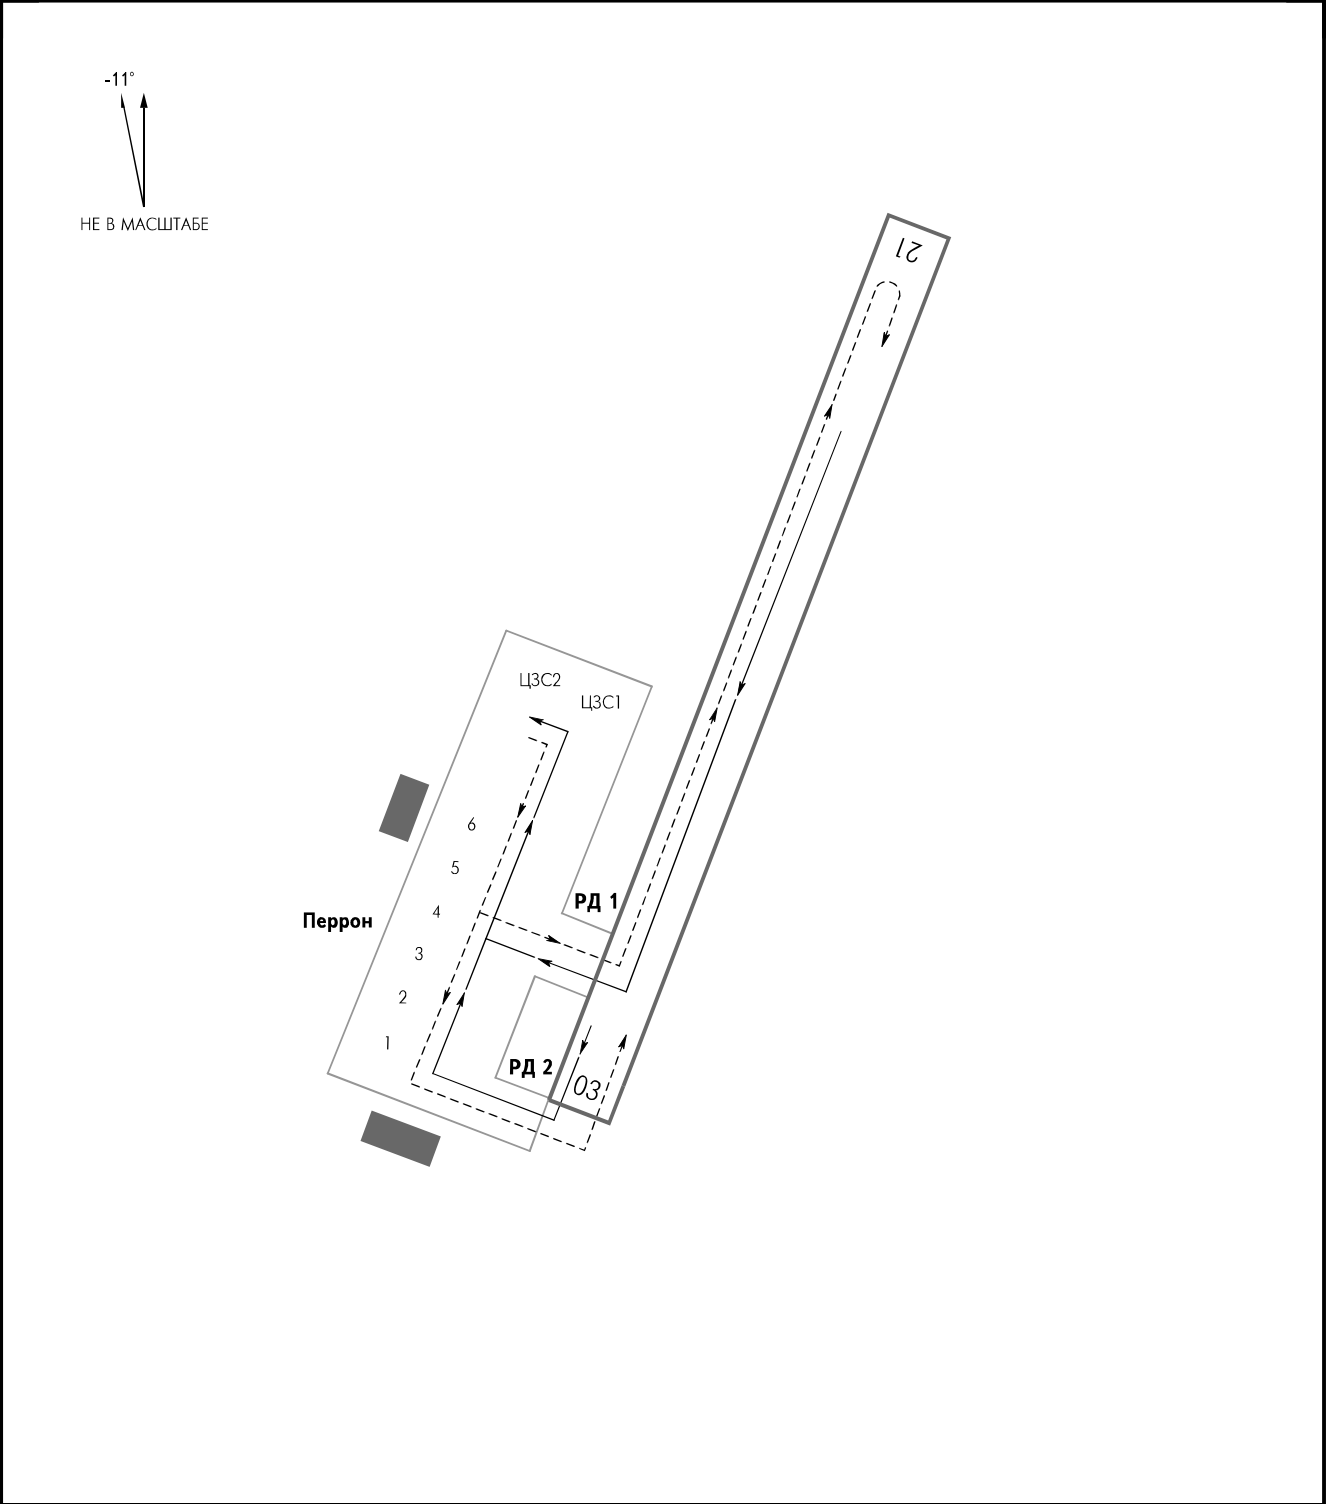

РД: Ширина: 1 - 50м 2 - 30м Покрытие: 1, 2 - Грунт Прочность: 1, 2 - 61т МС 1-6 Покрытие: - Грунт	Тип ВС: Ан-2, Ан-3, Л-410, Ан-28 Ан-28, Ан-30, Ан-24, Ан-26, Ан-32, Як-40 Вертолеты	СТОЯНКИ: 2-3 1, 4, 6 5
---	---	--