


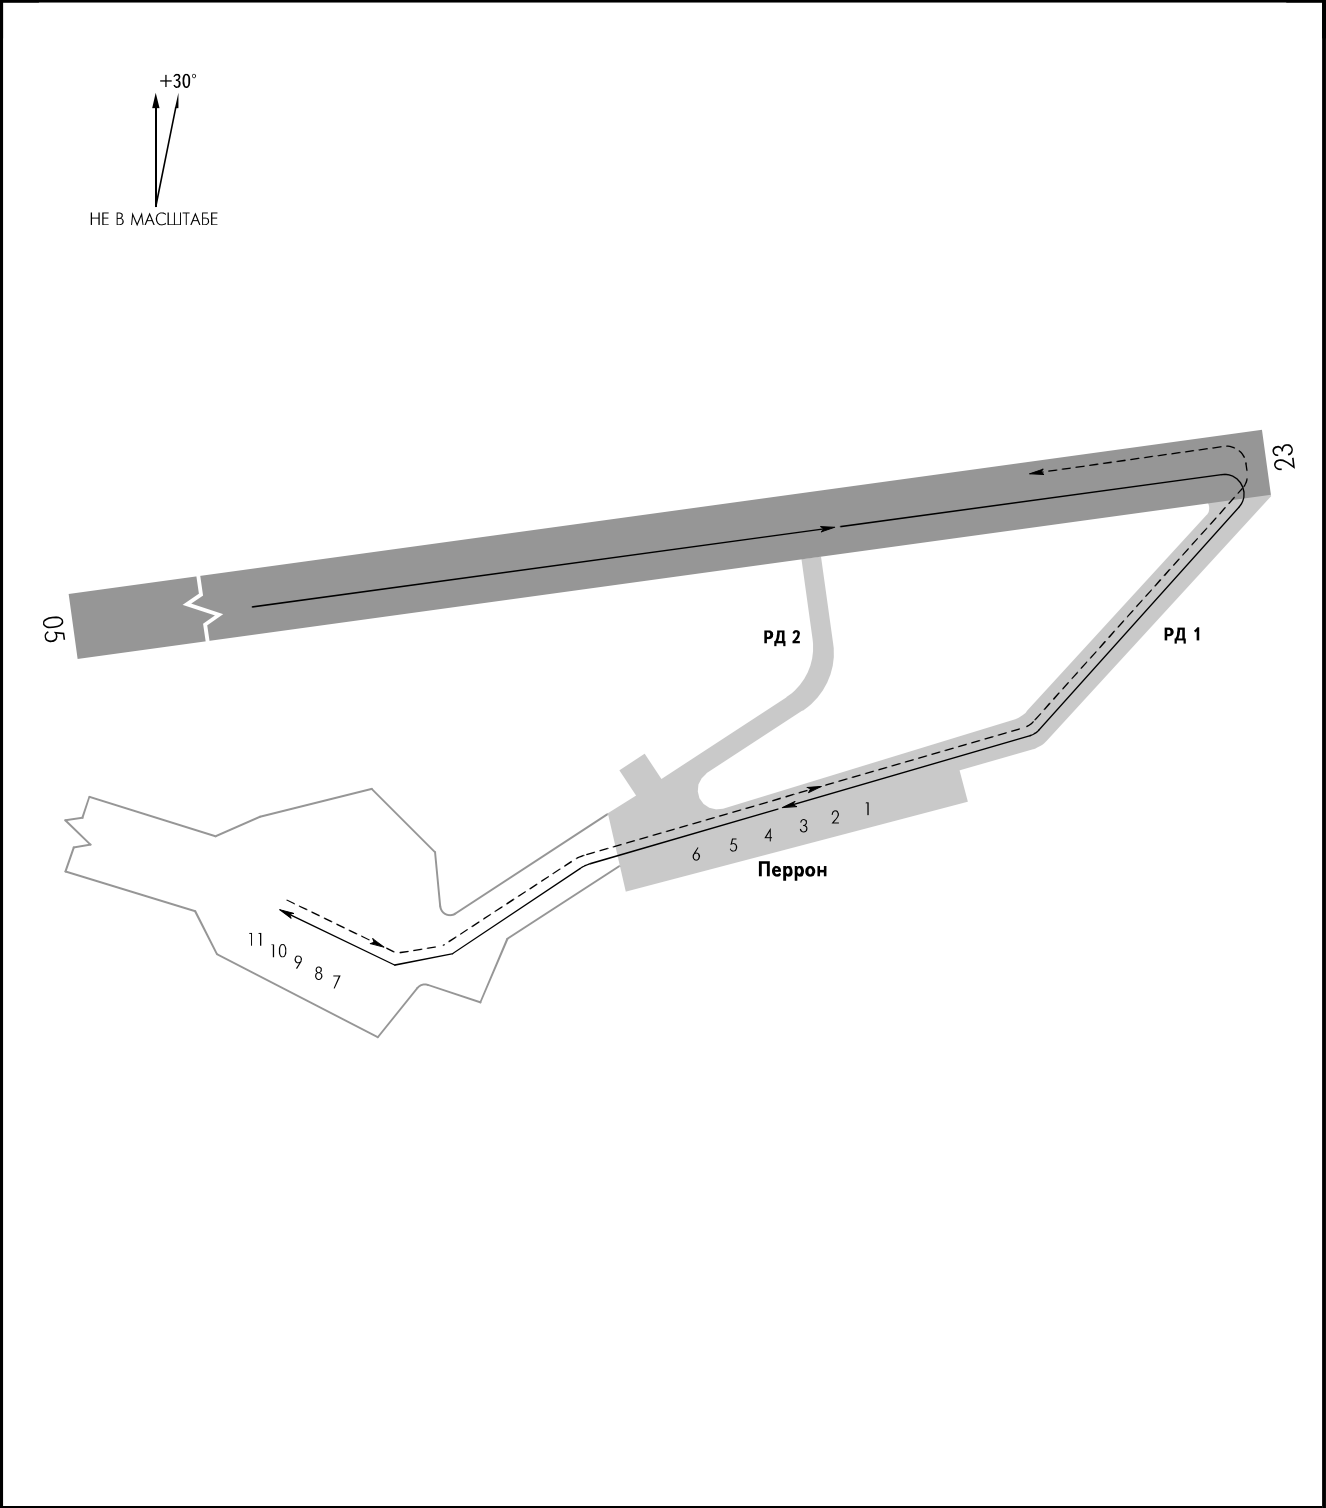

РД: Ширина: 1 - 19м 2 - 16м Покрытие: 1, 2 - бетон Грузонапряженность: 1 - PCN 8/R/A/X/T 2 - PCN 26/R/A/X/T		Тип ВС: Як-40, Ан-24, Ан-26, Ан-30, Ан-74, Ан-12, Ан-2, Ан-3, Л-410, Ми-2, Ми-8, Ми-26	СТОЯНКИ: 1-11
ПРЕДУПРЕЖДЕНИЯ: 1. На РД 1 установлены рулежные огни. 2. РД 2 эксплуатируется только в светлое время суток. 3. Радиус закругления РД 2 по внутренней кромке покрытия в месте примыкания ВПП меньше нормативного.		ПОПРАВКА 09/14	