


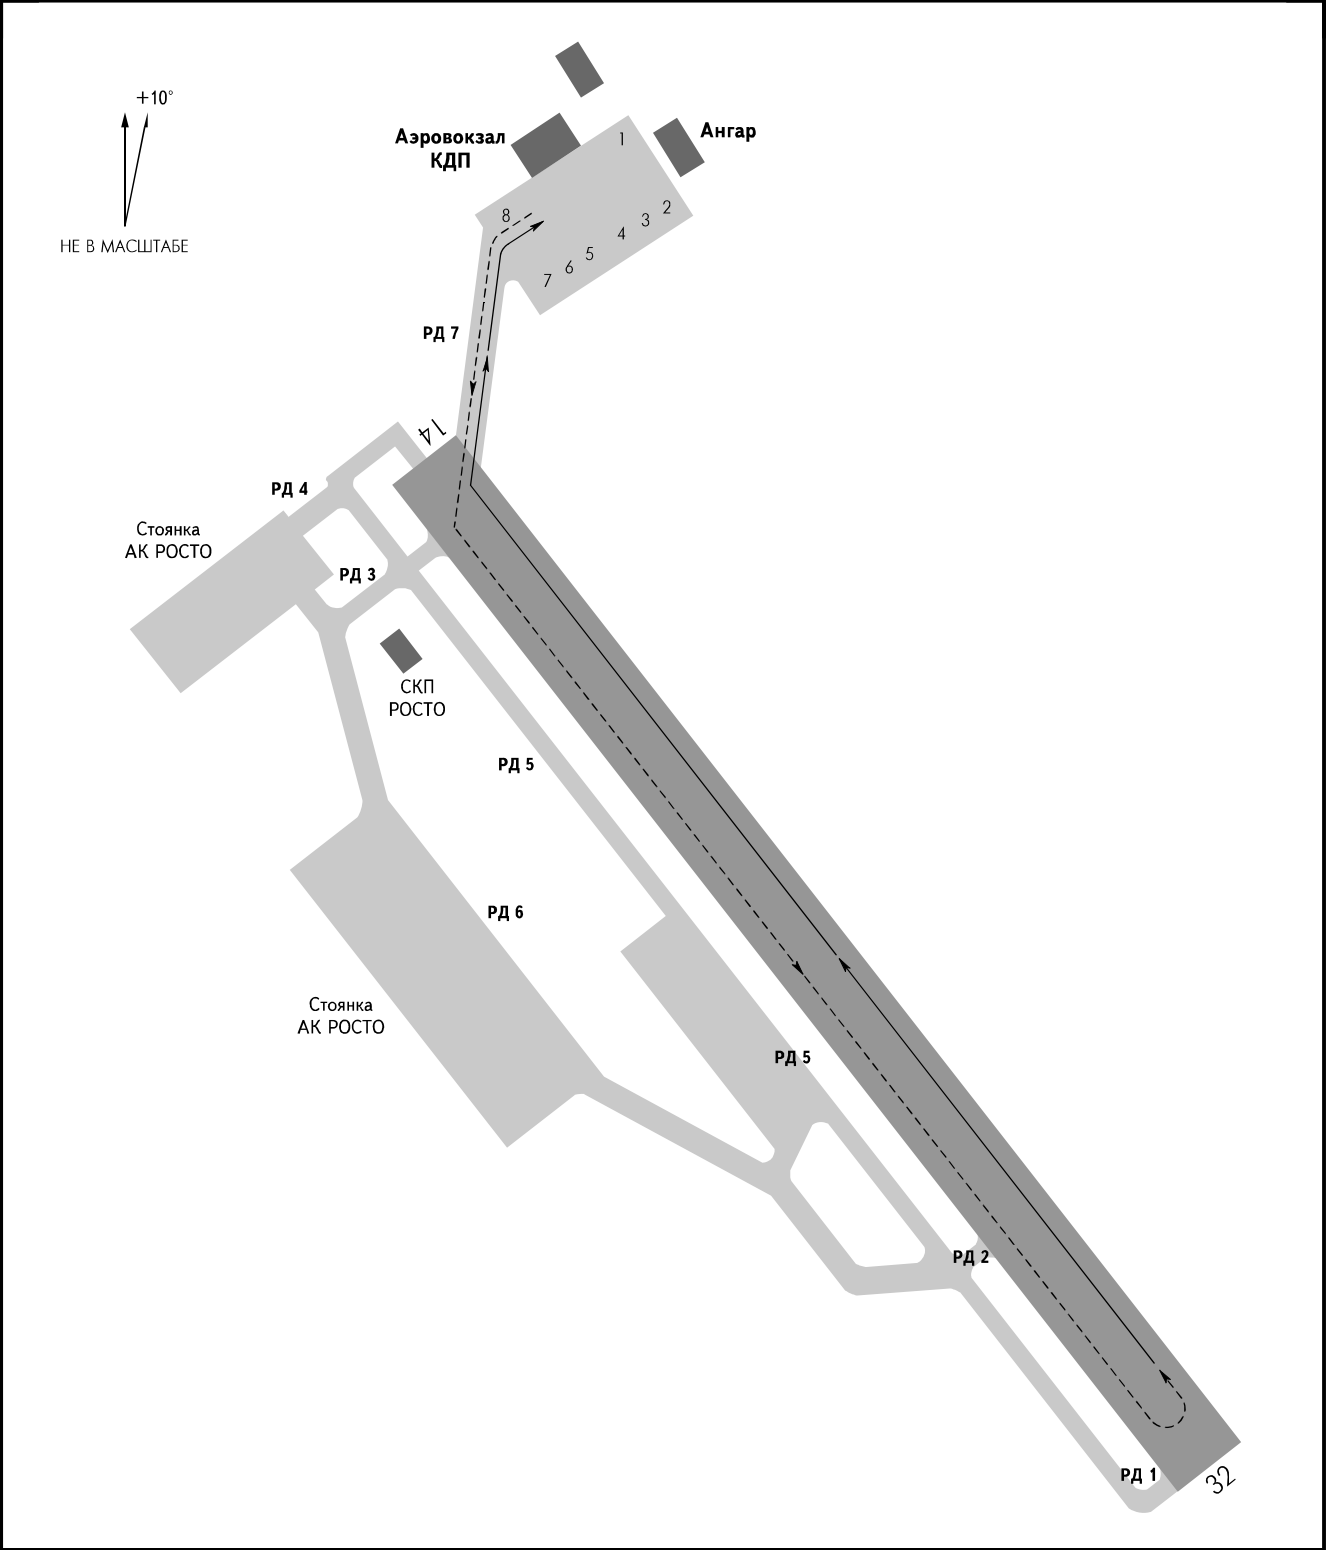

РД: Ширина: 7 - 14м Покрытие: 7 - Асфальтобетон МС - Асфальтобетон Прочность: 7 - PCN 16/F/D/X/T МС - PCN 16/F/D/X/T	Тип ВС: Ан-26, Як-40 Ан-2 Ми-2	СТОЯНКИ: 1-4, 8 5 6-7
--	--	---------------------------------------