


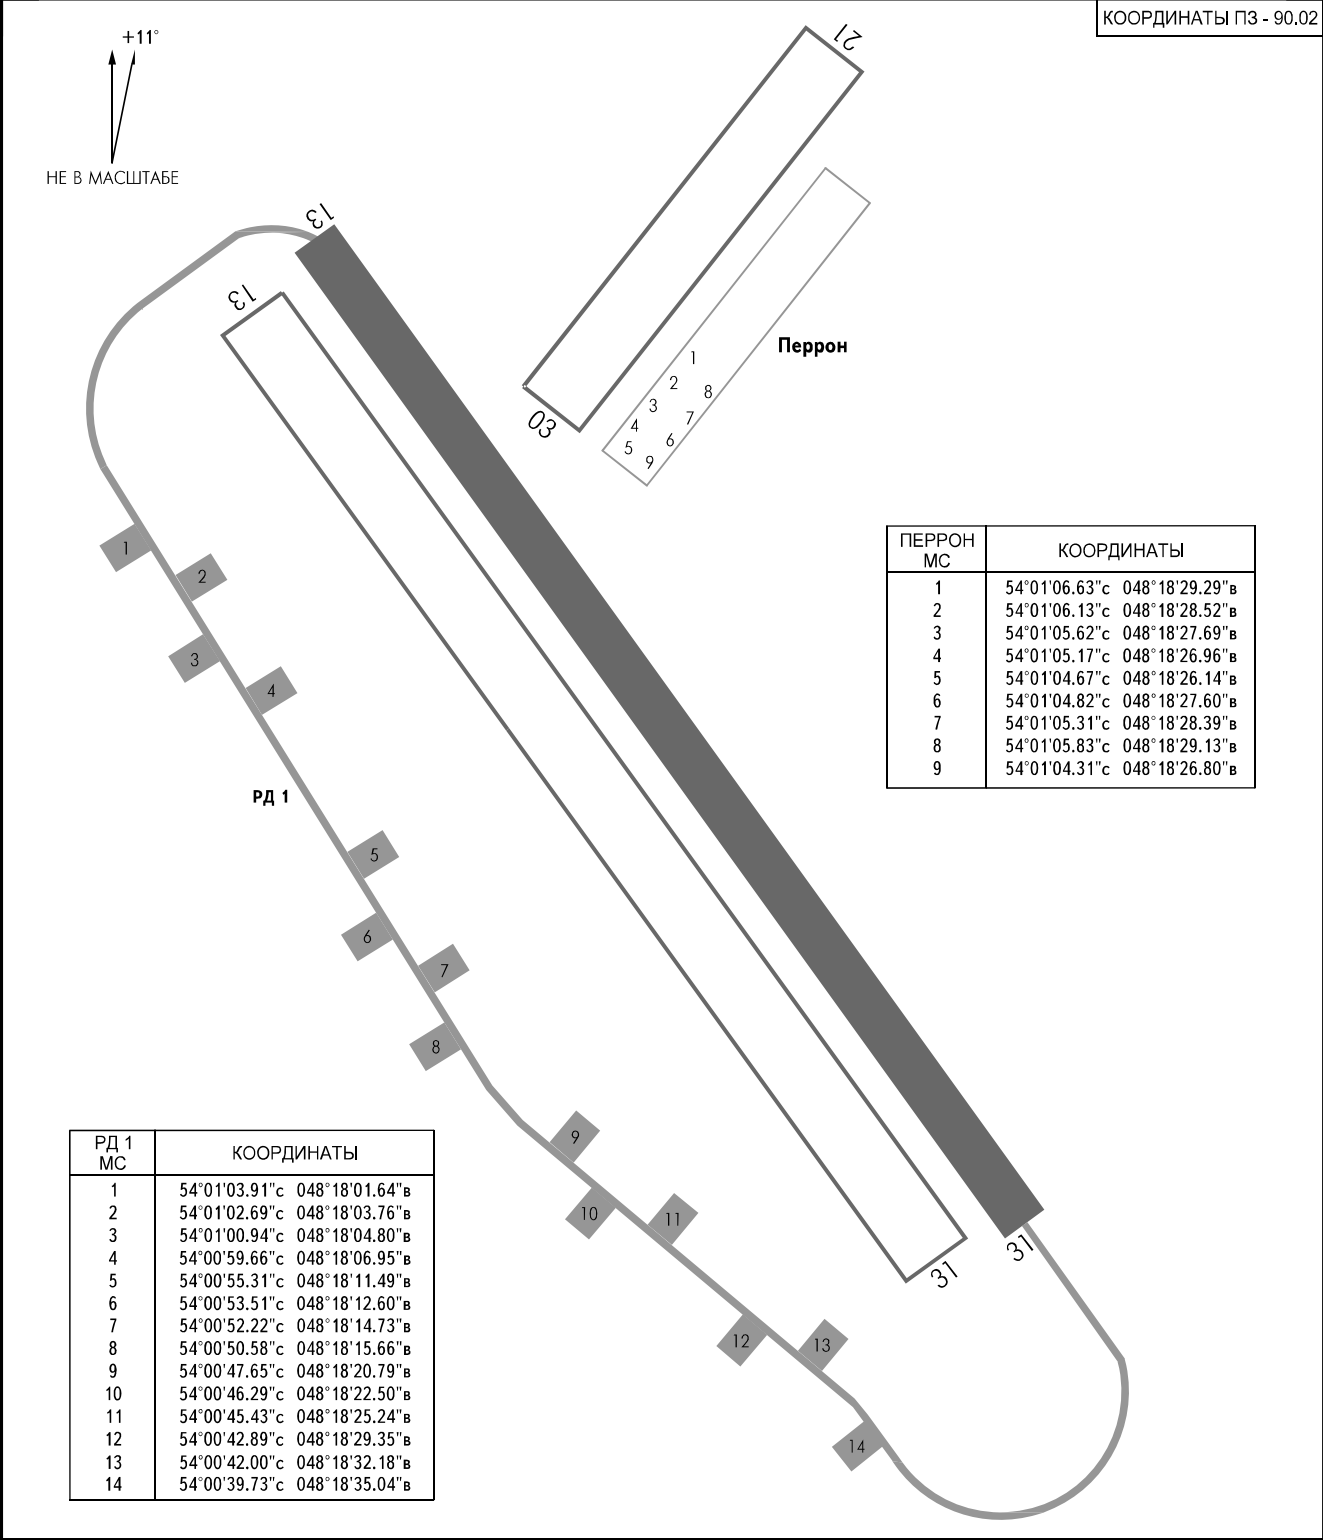

|   |   |
|---|---|
| <b>ПЕРРОН:</b><br>Покрытие: - Грунт<br><b>МС ПЕРРОНА:</b><br>Покрытие: - Грунт<br><b>РД 1:</b><br>Ширина: - 11.5м<br>Покрытие: - Асфальтобетон<br>Прочность: - PCN 10/R/A/Y/T<br><b>МС на РД 1:</b><br>Покрытие: - Асфальтобетон<br>Прочность: - PCN 10/R/A/Y/T | <b>Тип ВС:</b><br>Як-18Т, Ан-2, DA-40 NG Tundra, DA-42, Cessna-172, вертолеты всех типов<br><b>СТОЯНКИ:</b><br>1-9 на Перроне, 1-14 на РД 1 |
|---|---|