


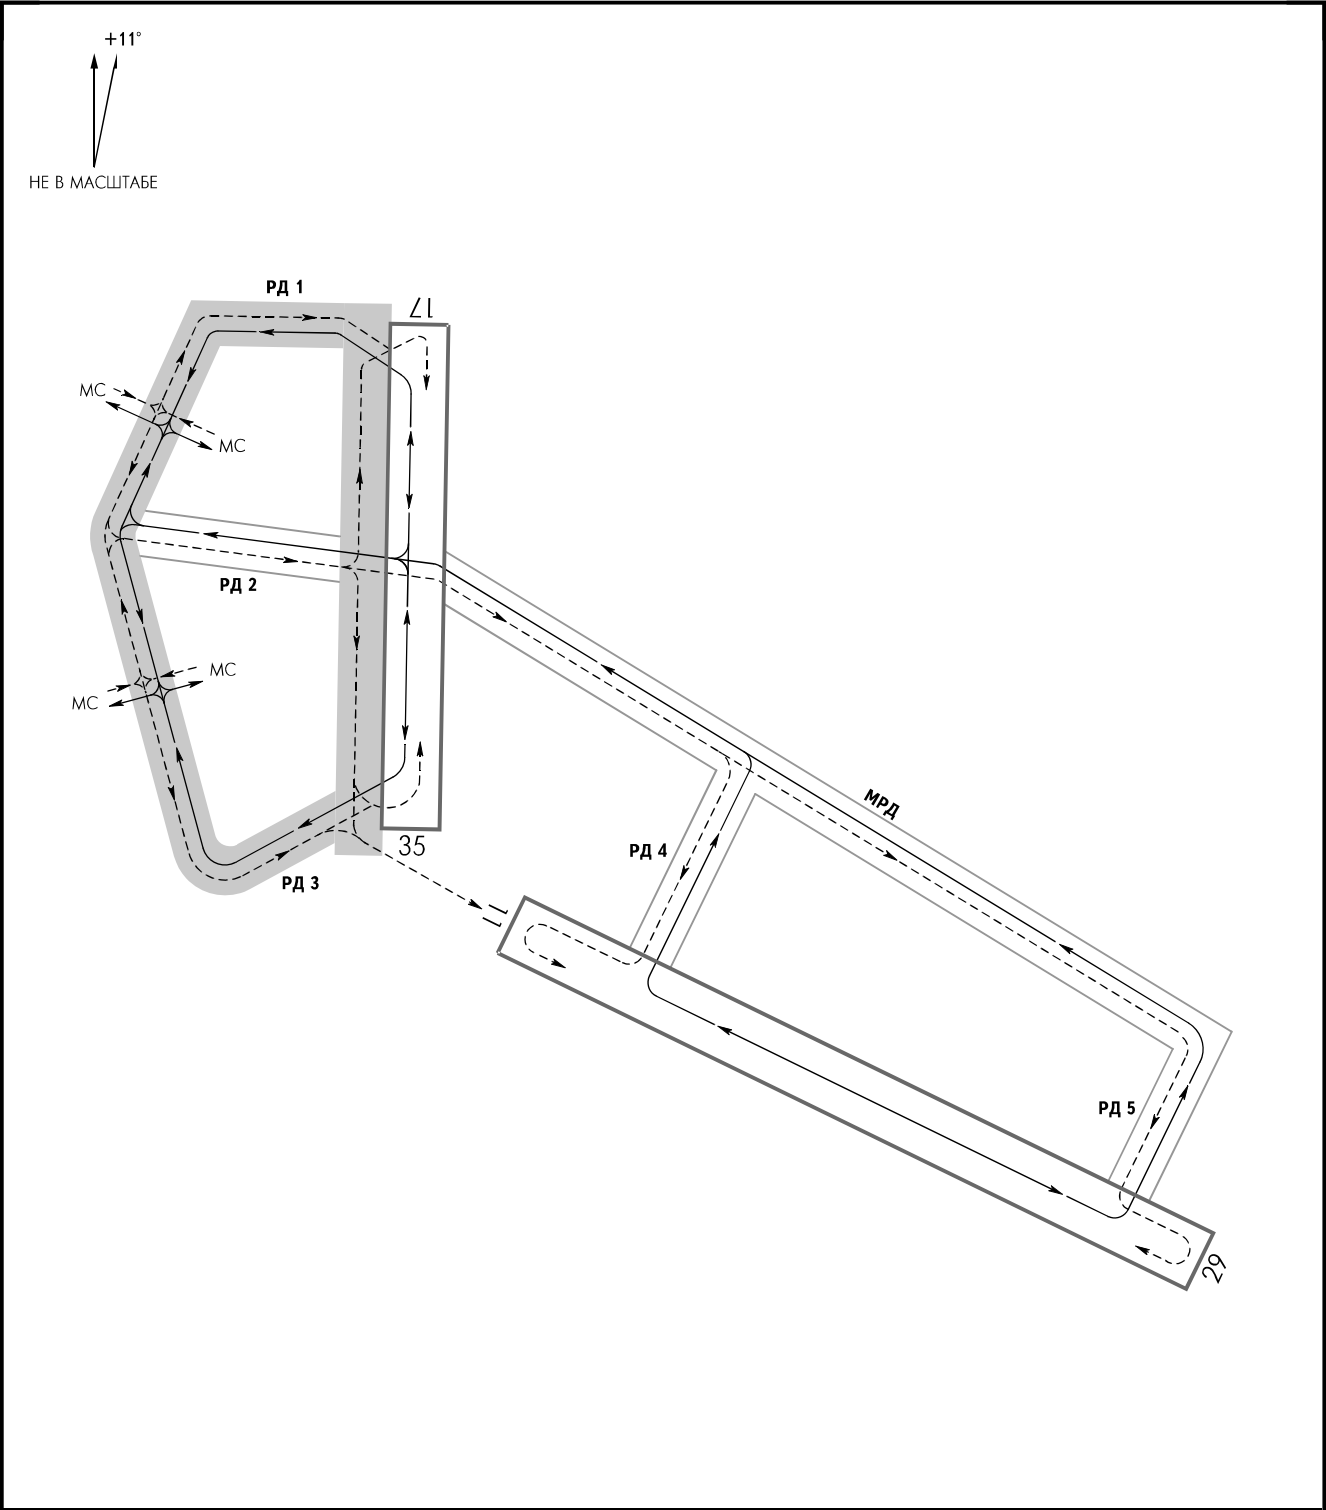

РД:
Ширина: 1, 3 - 10м
 МРД, 2, 4, 5 - 40м
Покрытие: 1, 3 - Бетон
 МРД, 2, 4, 5 - Грунт
Прочность: МРД, 1, 2, 3, 4, 5 - 16т

ПРИМЕЧАНИЯ
МС Ан-2, М-101Т, Як-18Т, Cessna-172S расположены
вдоль РД 1, РД 3 по обеим сторонам.