
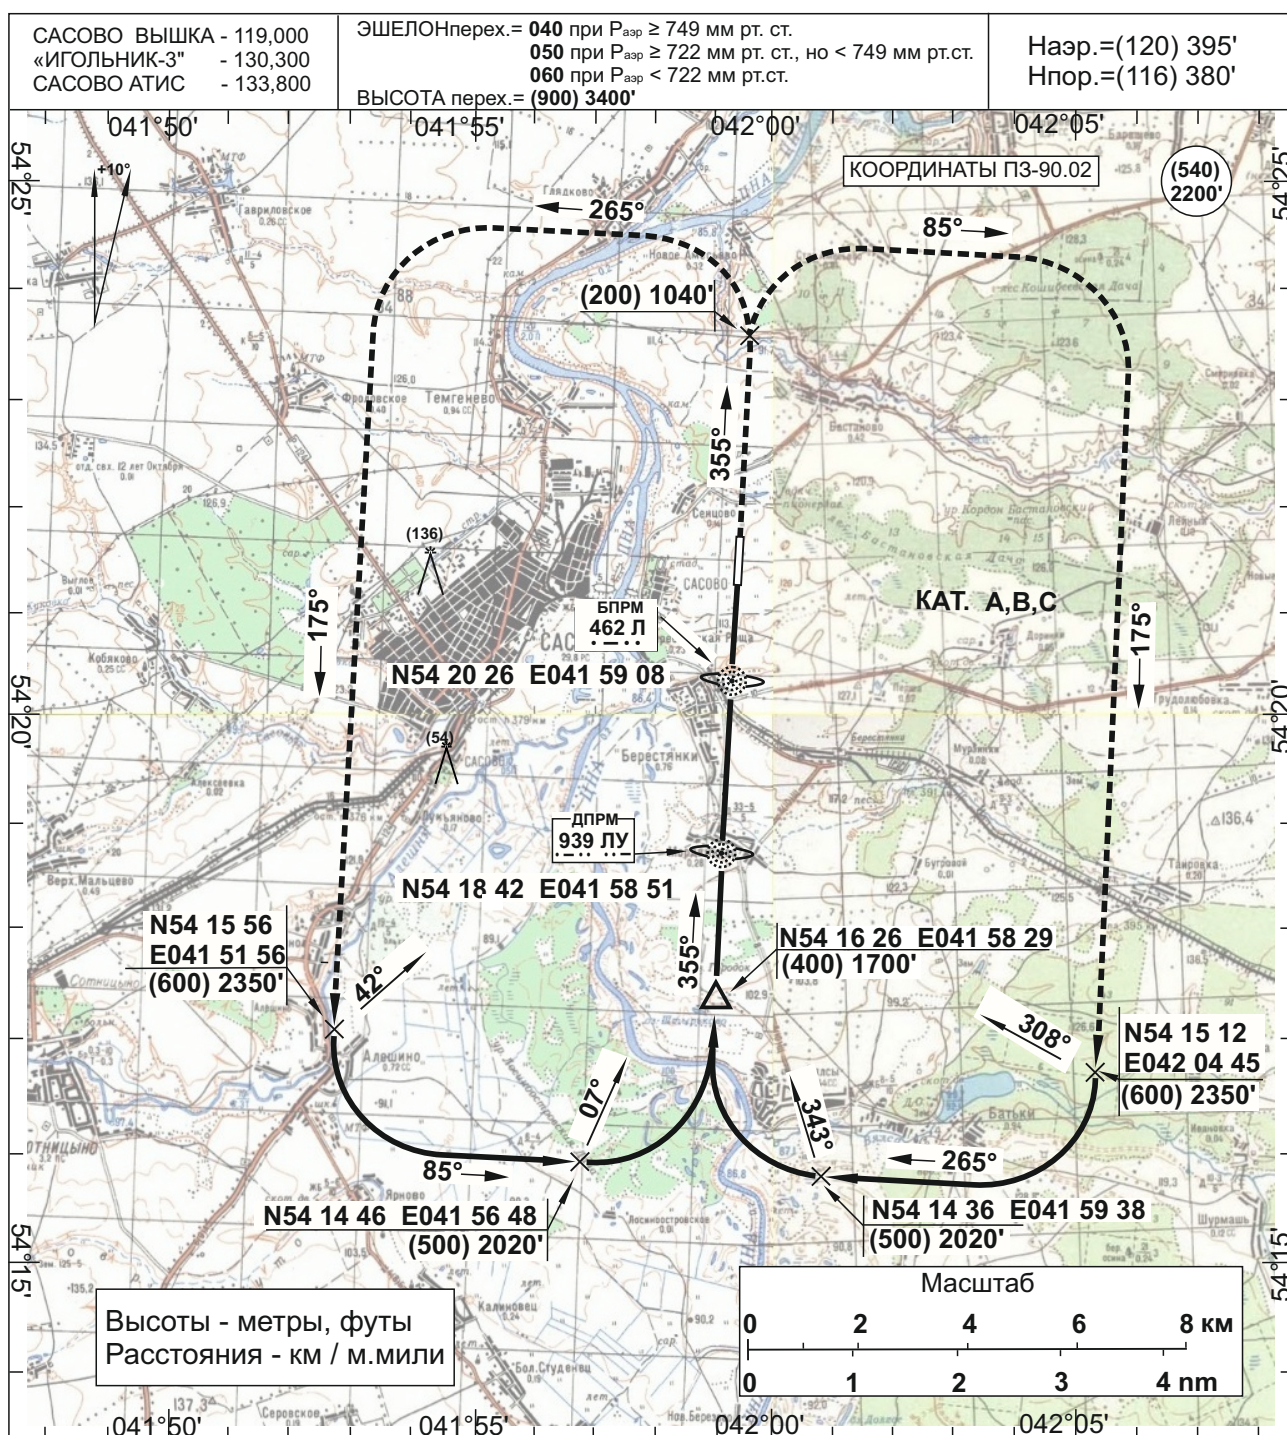


КАРТА ЗАХОДА НА ПОСАДКУ
ПО ПРИБОРАМ ДЛЯ ВС КАТ. А,В,ССАСОВО, РОССИЯ
САСОВО
ОСП ВПП 36

Набор по прямой (200) 1040'
с градиентом набора не менее 3,3%
далее по схеме с набором (600) 2350'

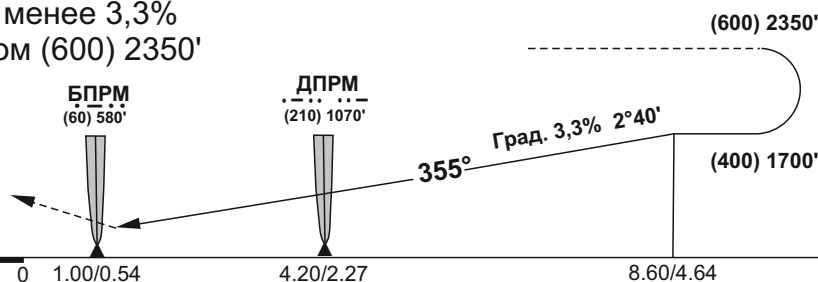

	355-ОПРС БПРМ	355-ОПРС ДПРМ	355 - ОСП
Минимум кат. А,В	200x2500 1050'	200x2500 1050'	100x1500 708'
Минимум кат. С	300x5000 1364'	250x5000 1120'	100x1500 708'