
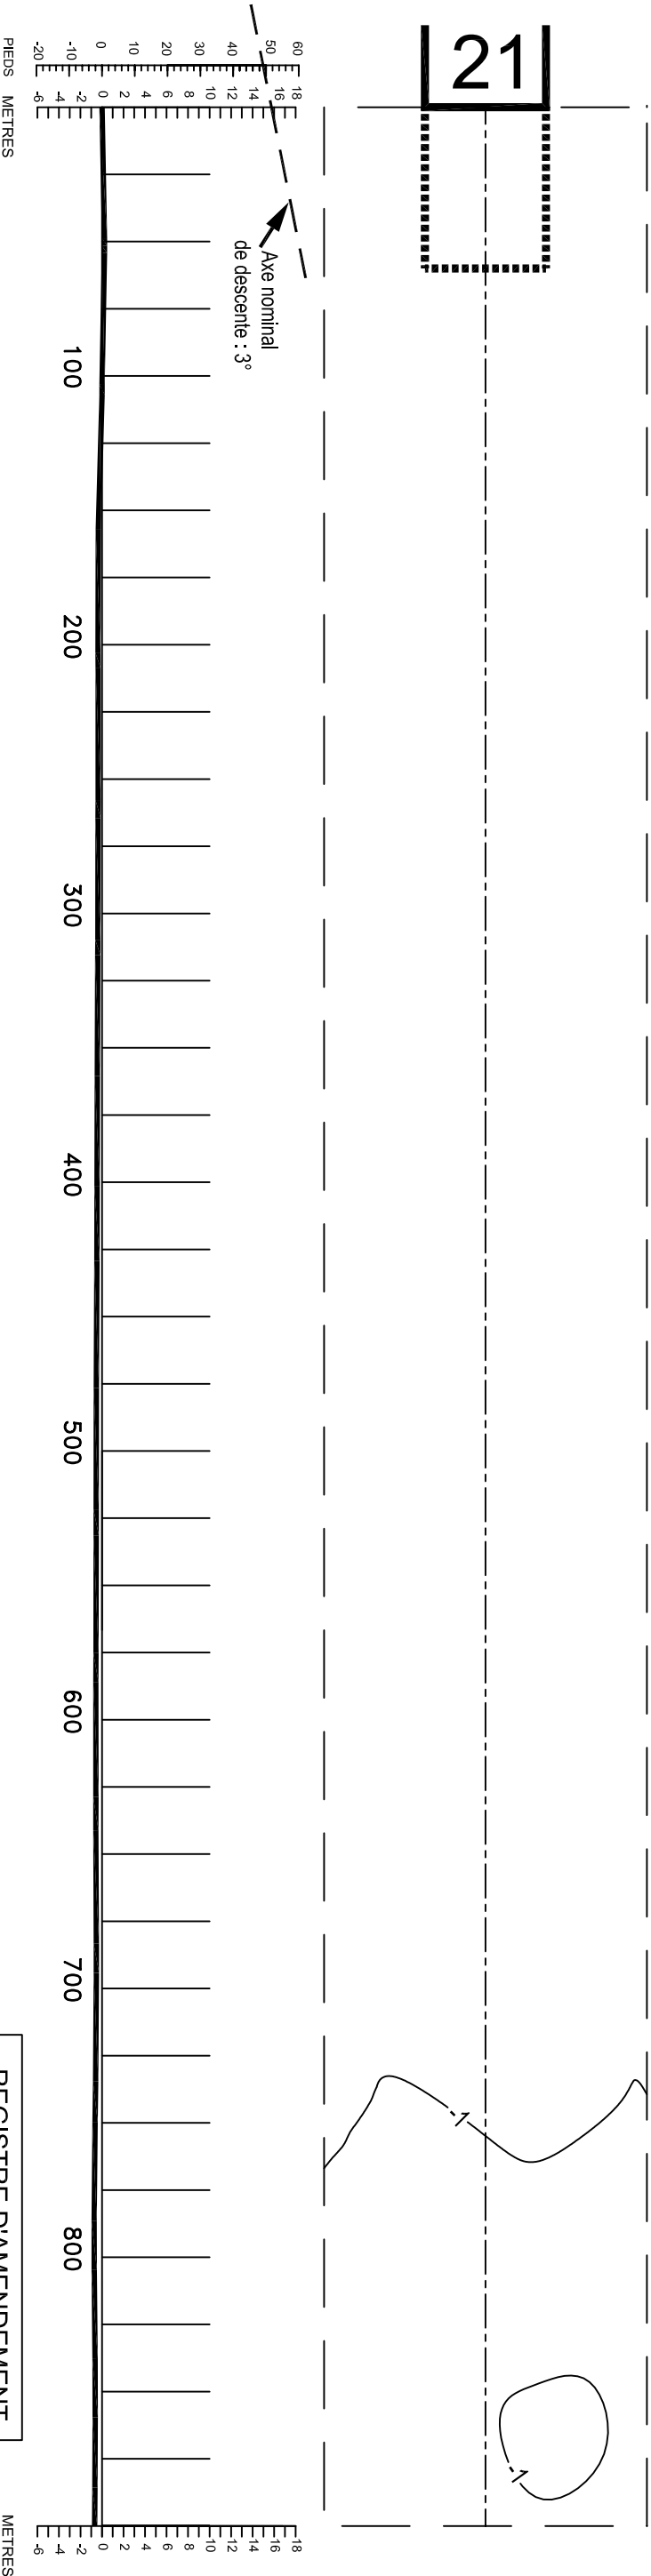


CARTE TOPOGRAPHIQUE POUR APPROCHE DE PRECISION -OACI-

DAKHLA
RWY 03/21

DIMENSIONS ET ALTITUDES EN METRES

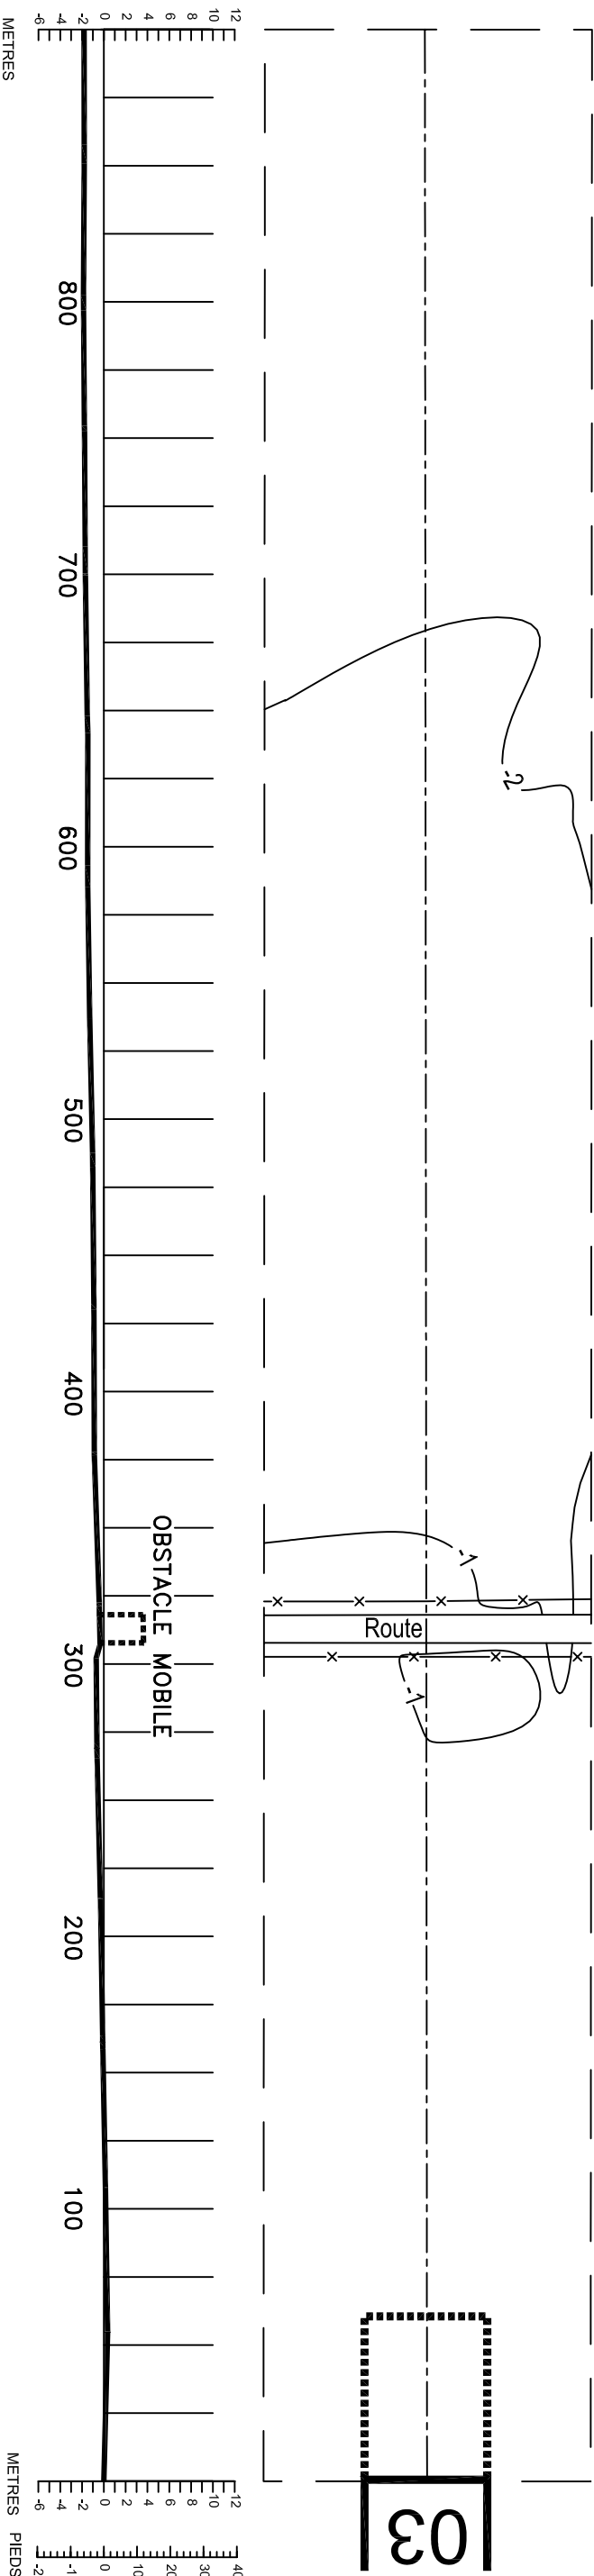

LEGENDE	
AXE PISTE	---
PROFIL DE L'AXE	—
ROUTE	—
COURBE DE NIVEAU	—+1—
MUR DE CLOTURE	—x—x—

LES COURBES DE NIVEAU ET LES HAUTEURS
SONT RAPPORTEES A L'ALTITUDE DU SEUIL
DE LA PISTE

ECHELLE HORIZONTALE : 1 / 2 500
ECHELLE VERTICALE : 1 / 500

REGISTRE D'AMENDEMENT		
N°	DATE	PAR